PROYECTO DE EJECUCIÓN DE OBRAS ORDINARIAS DE URBANIZACIÓN PARA LA REURBANIZACIÓN DEL ÁMBITO URBANO DEL RÍO DE LA MIEL. ALGECIRAS.

PLANOS DE ORDENACIÓN DE LOS ESPACIOS LIBRES:

PE- EL-01_SITUACION EN EL ÁMBITO DE ACTUACIÓN 1:500

PE- EL-02_PLANO TOPOGRÁFICO DEL ESTADO ACTUAL Y REGISTRO DE INSTALACIONES EXISTENTES 1:300

PE- EL-03_ORDENACIÓN GENERAL. PLANTA CUBIERTA 1:300

PE- EL-04_ORDENACIÓN GENERAL. PLANTA BAJA 1:300

PE- EL-05_PLANO TOPOGRÁFICO MODIFICADO 1:300

PE- EL-06_PLANTA GENERAL DE REPLANTEO 1:300

PE- EL-07_REPLANTEO GENERAL. PUNTOS SINGULARES 1:300

PE- EL-08_ALZADOS GENERALES. RELACIÓN CON EL ENTORNO URBANO 1:300

PE- EL-09_PLANTA DE PAVIMENTACIÓN: ESPECIFICACIÓN DE MATERIALES 1:300

PE- EL-10_GEOMETRIA DE LOS JARDINES. DETALLES

PE- EL-11_GEOMETRIA DE ELEMENTOS A NIVEL DEL SUELO. DETALLES

PE- EL-12_DETALLES DE PAVIMENTACIÓN Y DESPIECE

PE- EL-13_MOBILIARIO URBANO: BANCOS

PE- EL-14_MOBILIARIO URBANO: FAROLAS

PE- EL-15_MOBILIARIO URBANO: ALCORQUES, BOLARDOS, PAPELERAS

PE- EL-16_RED DE SANEAMIENTO Y PLUVIALES EXISTENTE 1:500

PE- EL-17_RED DE ABASTECIMIENTO EXISTENTE

PE- EL-18_RED DE GAS EXISTENTE

PE- EL-19_RED DE TELEFONÍA Y TELECOMUNICACIONES EXISTENTE

PE- EL-20_RED DE ALUMBRADO PÚBLICO EXISTENTE

PE- EL-21_RED DE ELECTRIFICACIÓN EXISTENTE

PE- EL-22_RECOGIDA BASURAS EXISTENTE

PE- EL-23_RED DE SANEAMIENTO Y PLUVIALES PROPUESTA. DETALLES

PE- EL-24_RED DE ABASTECIMIENTO PROPUESTA. DETALLES

PE- EL-25_RED DE GAS PROPUESTA. DETALLES

PE- EL-26_RED DE TELEFONÍA Y TELECOMUNICACIONES PROPUESTA. DETALLES

PE- EL-27_RED DE ALUMBRADO PÚBLICO PROPUESTO. DETALLES

PE- EL-28_RED DE ELECTRIFICACIÓN PROPUESTA. DETALLES

PB- EL-29_RECOGIDA BASURAS PROPUESTA.

DICIEMBRE 2008

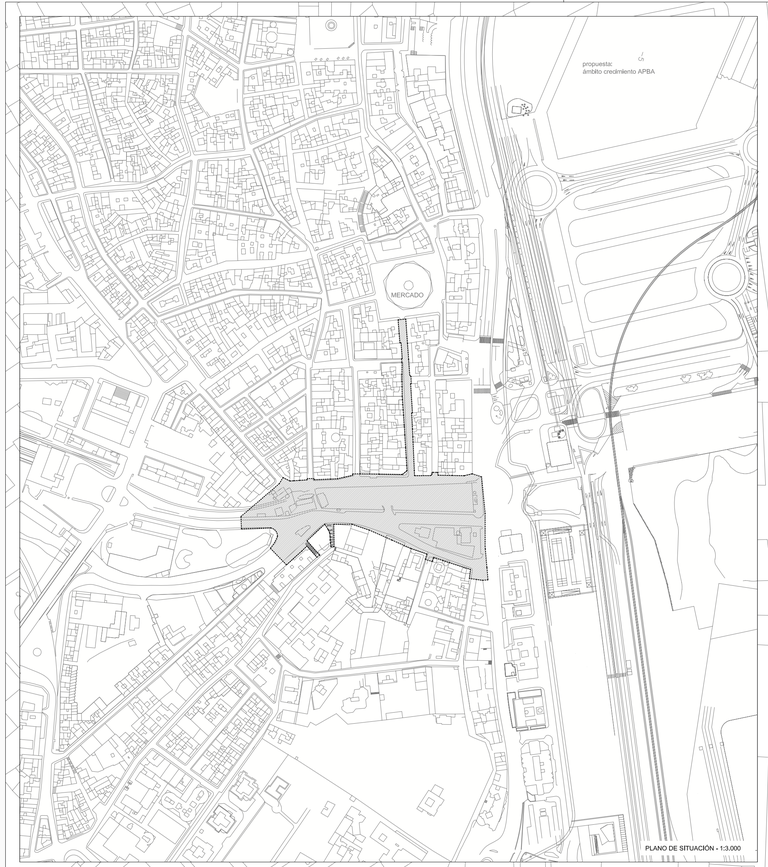

PLANO DE SITUACIÓN - 1:3.000

Superficie ámbito = 18.818 m2

C. GRAL. MARTI BARROSO
C. PESCADERIA
CALLE TTE. MAROTO
AVENIDA DE LA MARINA
CALLE RIOS
CALLE JOSE SANTACANA
CALLE TENIENTE RIERA
AVENIDA SEGISMUNDO MORET
CALLE JUAN DE LA CIERVA
AVENIDA VILLANUEVA
C. CERVANTES
C. ENCARNIA
ALEXANDER HENDERSON
CALLE CATALANES
QUINTA
Ed. Punta Europa
Camara de Comercio
PLAZA SAN HICIO

2.54 · 2.52 · 2.46 · 2.45 · 2.27 · 2.21 · 2.92 · 3.01 · 3.03 · 2.93 · 2.91 · 2.92 · 2.82 · 2.63 · 2.67 · 2.31 · 2.55 · 2.80 · 3.29 · 4.04 · 3.76 · 2.92 · 3.83 · 3.42 · 3.91 · 3.98 · 3.78 · 10.54 · 11.12 · 11.09 · 12.54 · 3.77 · 2.62 · 3.35 · 4.06 · 3.88 · 2.65 · 3.12 · 2.67 · 2.56 · 2.65 · 2.41 · 2.30 · 2.03 · 2.15

PROYECTO:	PROYECTO DE EJECUCIÓN DE OBRAS ORDINARIAS DE URBANIZACIÓN PARA LA REURBANIZACIÓN DEL ÁMBITO URBANO DEL RÍO DE LA MIEL. ALGECIRAS.		01
PLANO:	SITUACIÓN EN EL ÁMBITO DE ACTUACIÓN		
PROMUEVE:	GERENCIA MUNICIPAL DE URBANISMO DEL EXCMO. AYUNTAMIENTO DE ALGECIRAS	ARQUITECTO	josé carlos mariñas luis, arquitecto
		ESCALA 1/500 ESCALA 1/3000	
		DICIEMBRE 08	

mariñas arquitectos asociados S.L. calle imagen,10 4d 41003 sevilla torrebabel@torrebabel.com

REGISTROS DE SANAMIENTO Y ABASTECIMIENTO

- Pozo saneamiento
- Imbornales pluviales
- Abastecimiento

RED ELECTRICA Y ALUMBRADO

- Registro electrico
- Arquetas de alumbrado publico
- Luminaria

REGISTROS DE GAS

- Registro gas

REGISTROS DE TELEFONÍA TELECOMUNICACIONES

- Punto de conexión con red existente de telefonia
- Arquetas supercable
- Arquetas supercable
- Poste telefono

PROYECTO:	PROYECTO DE EJECUCIÓN DE OBRAS ORDINARIAS DE URBANIZACIÓN PARA LA REURBANIZACIÓN DEL ÁMBITO URBANO DEL RÍO DE LA MIEL. ALGECIRAS.		02
PLANO:	PLANO TOPOGRÁFICO DEL ESTADO ACTUAL Y REGISTRO DE INSTALACIONES EXISTENTES		
PROMUEVE:	GERENCIA MUNICIPAL DE URBANISMO DEL EXCMO. AYUNTAMIENTO DE ALGECIRAS	ARQUITECTO	josé carlos mariñas luis, arquitecto
		ESCALA 1/300	
		DICIEMBRE 08	

mariñas arquitectos asociados S.L. calle imagen,10 4d 41003 sevilla torrebabel@torrebabel.com

PROYECTO:	PROYECTO DE EJECUCIÓN DE OBRAS ORDINARIAS DE URBANIZACIÓN PARA LA REURBANIZACIÓN DEL ÁMBITO URBANO DEL RÍO DE LA MIEL. ALGECIRAS.		03
PLANO:	ORDENACIÓN GENERAL. PLANTA CUBIERTA.		
PROMUEVE:	GERENCIA MUNICIPAL DE URBANISMO DEL EXCMO. AYUNTAMIENTO DE ALGECIRAS	ARQUITECTO	josé carlos mariñas luis, arquitecto
		ESCALA 1/300	
		DICIEMBRE 08	

mariñas arquitectos asociados S.L. calle imagen,10 4d 41003 sevilla torrebabel@torrebabel.com

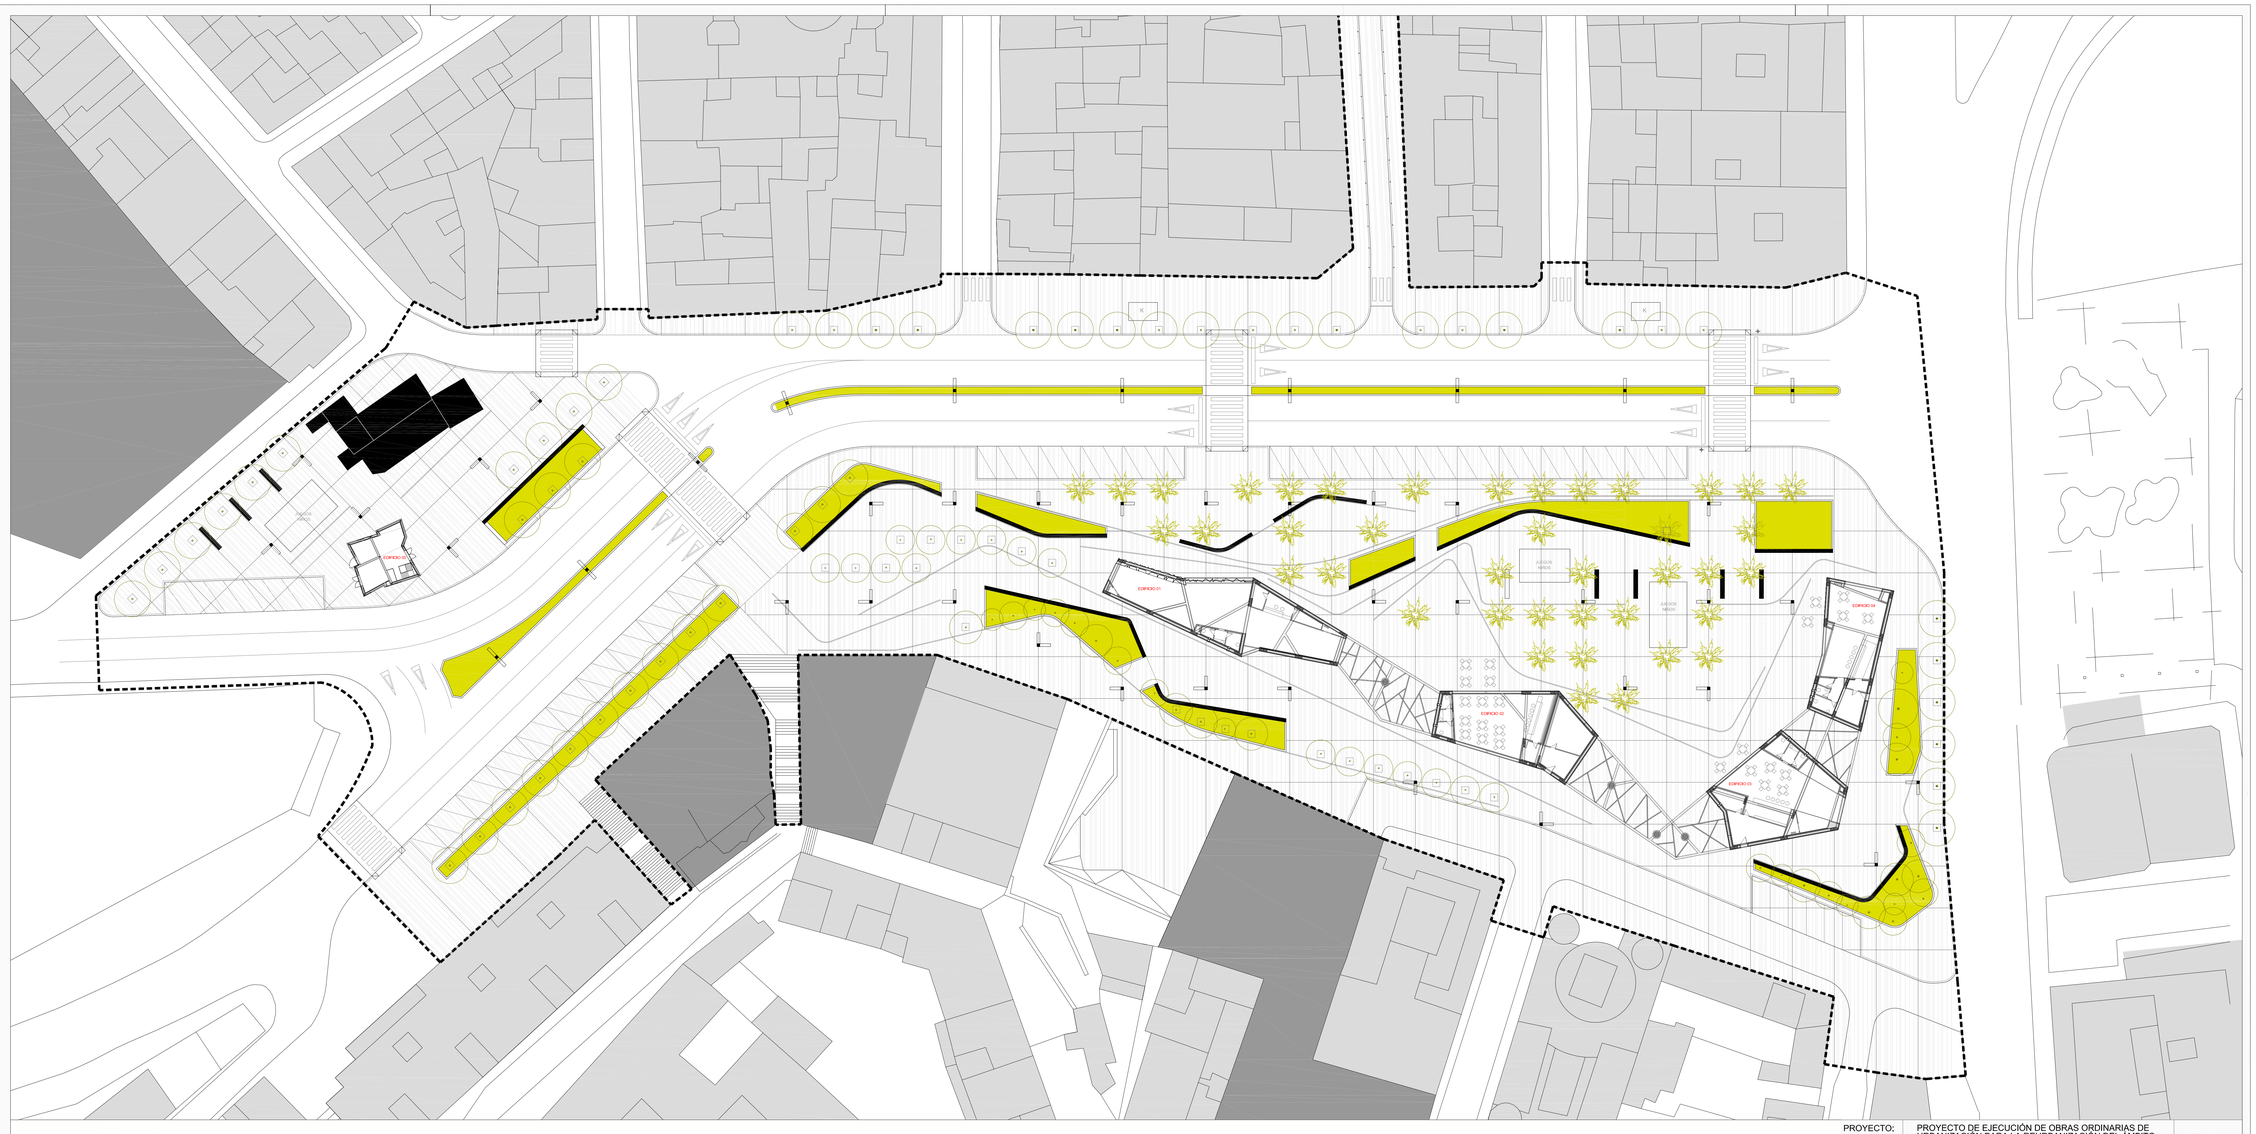

PROYECTO:	PROYECTO DE EJECUCIÓN DE OBRAS ORDINARIAS DE URBANIZACIÓN PARA LA REURBANIZACIÓN DEL AMBITO URBANO DEL RIO DE LA MIEL. ALGECIRAS.		04
PLANO:	ORDENACIÓN GENERAL. PLANTA BAJA		
PROMUEVE:	GERENCIA MUNICIPAL DE URBANISMO DEL EXCMO. AYUNTAMIENTO DE ALGECIRAS	ARQUITECTO	josé carlos mariñas luis, arquitecto
		ESCALA 1/300	
		DICIEMBRE 08	

mariñas arquitectos asociados S.L. calle imagen,10 4d 41003 sevilla torrebabel@torrebabel.com

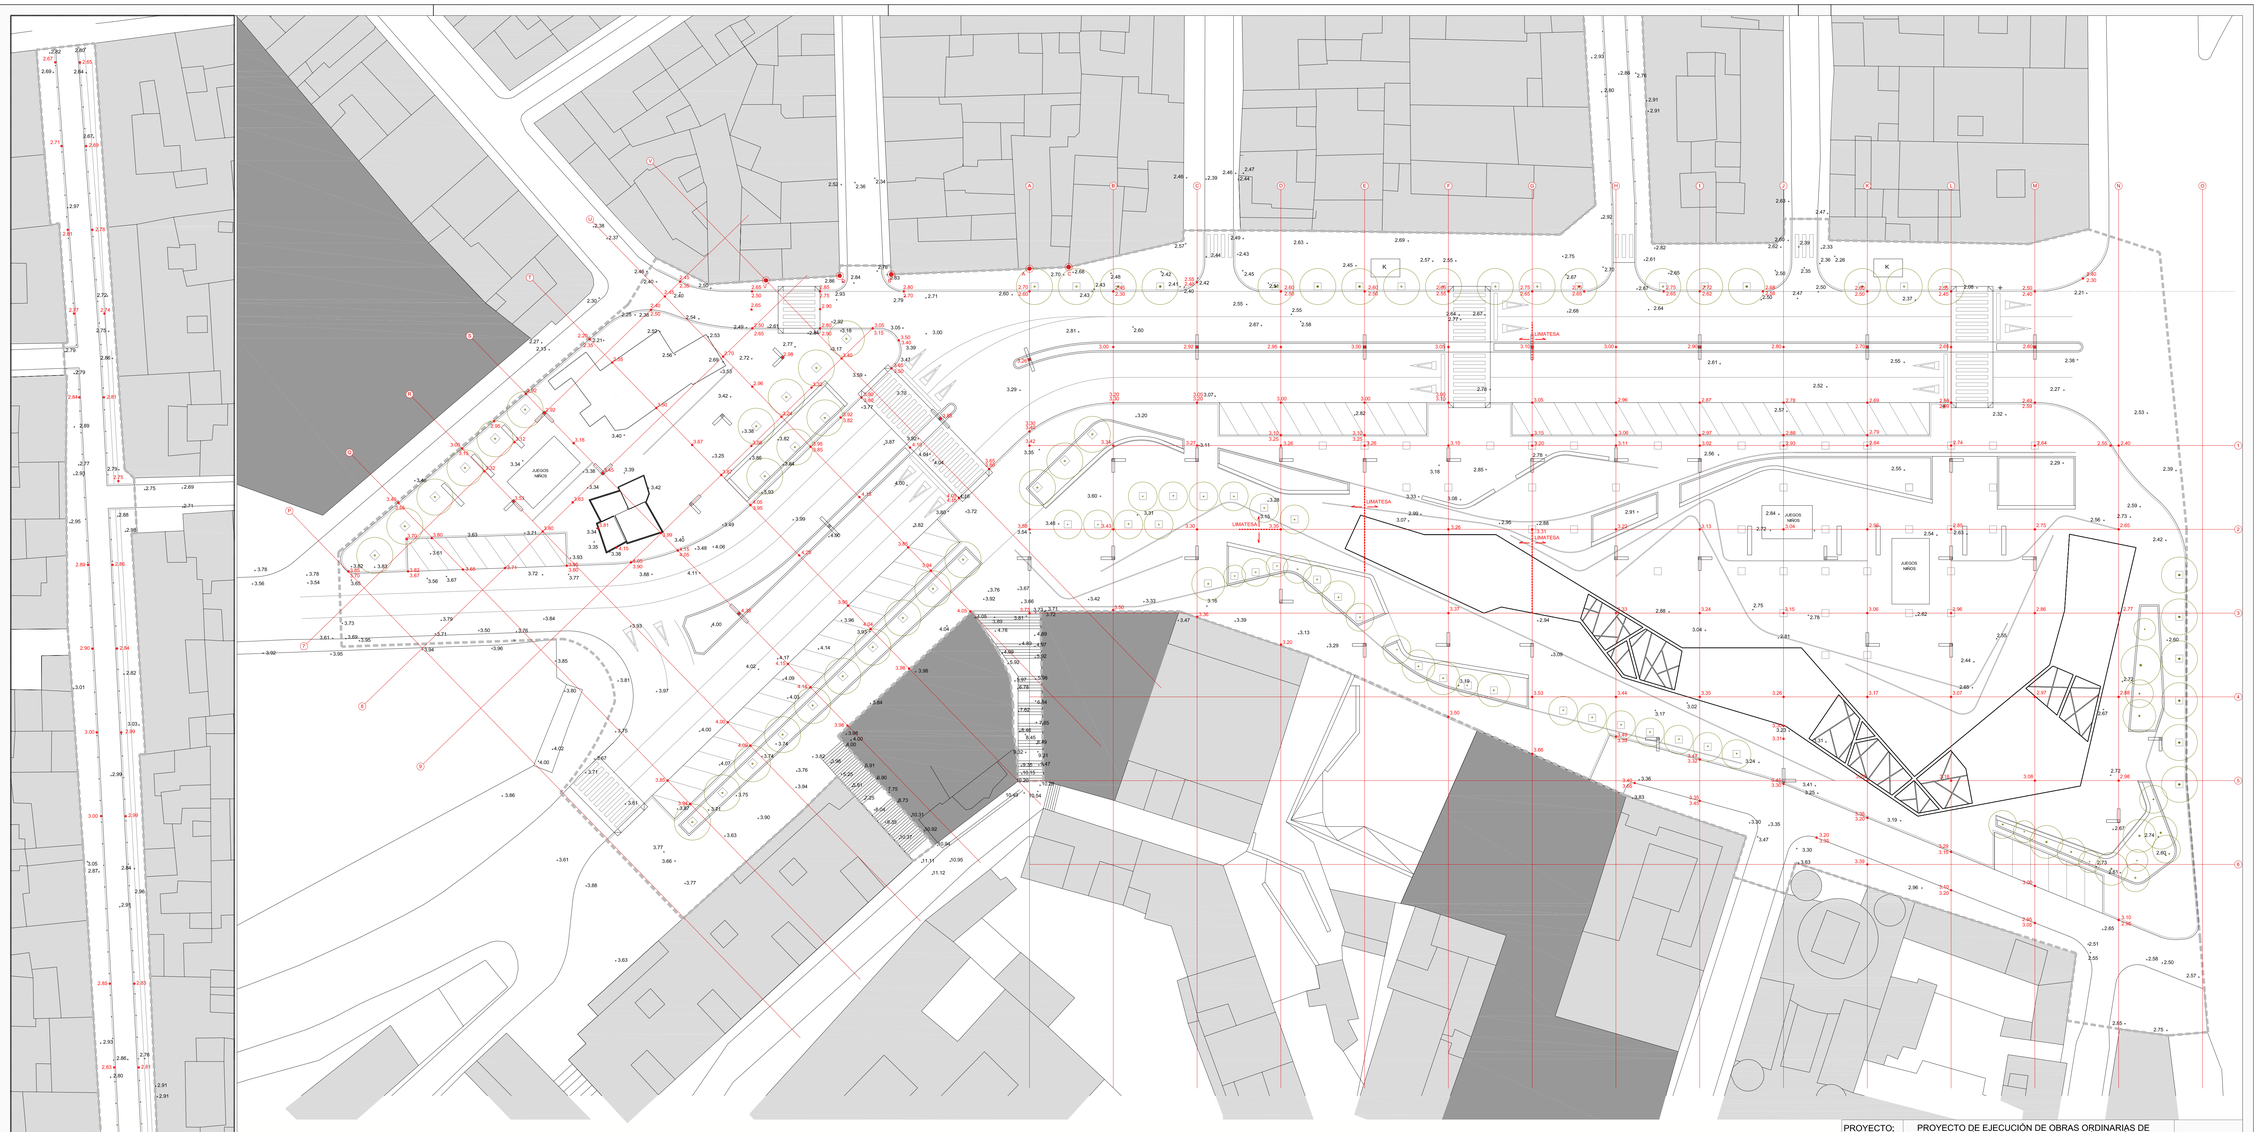

- 0.00 COTAS MODIFICADAS
- 2.96 COTAS ACTUALES

PROYECTO:	PROYECTO DE EJECUCIÓN DE OBRAS ORDINARIAS DE URBANIZACIÓN PARA LA REURBANIZACIÓN DEL ÁMBITO URBANO DEL RÍO DE LA MIEL. ALGECIRAS.	05
PLANO:	PLANO TOPOGRÁFICO MODIFICADO.	
PROMUEVE:	GERENCIA MUNICIPAL DE URBANISMO DEL EXCMO. AYUNTAMIENTO DE ALGECIRAS	ARQUITECTO: josé carlos mariñas luis, arquitecto
		ESCALA 1/300
		DICIEMBRE 08

mariñas arquitectos asociados S.L. calle imagen,10 4d 41003 sevilla torrebabel@torrebabel.com

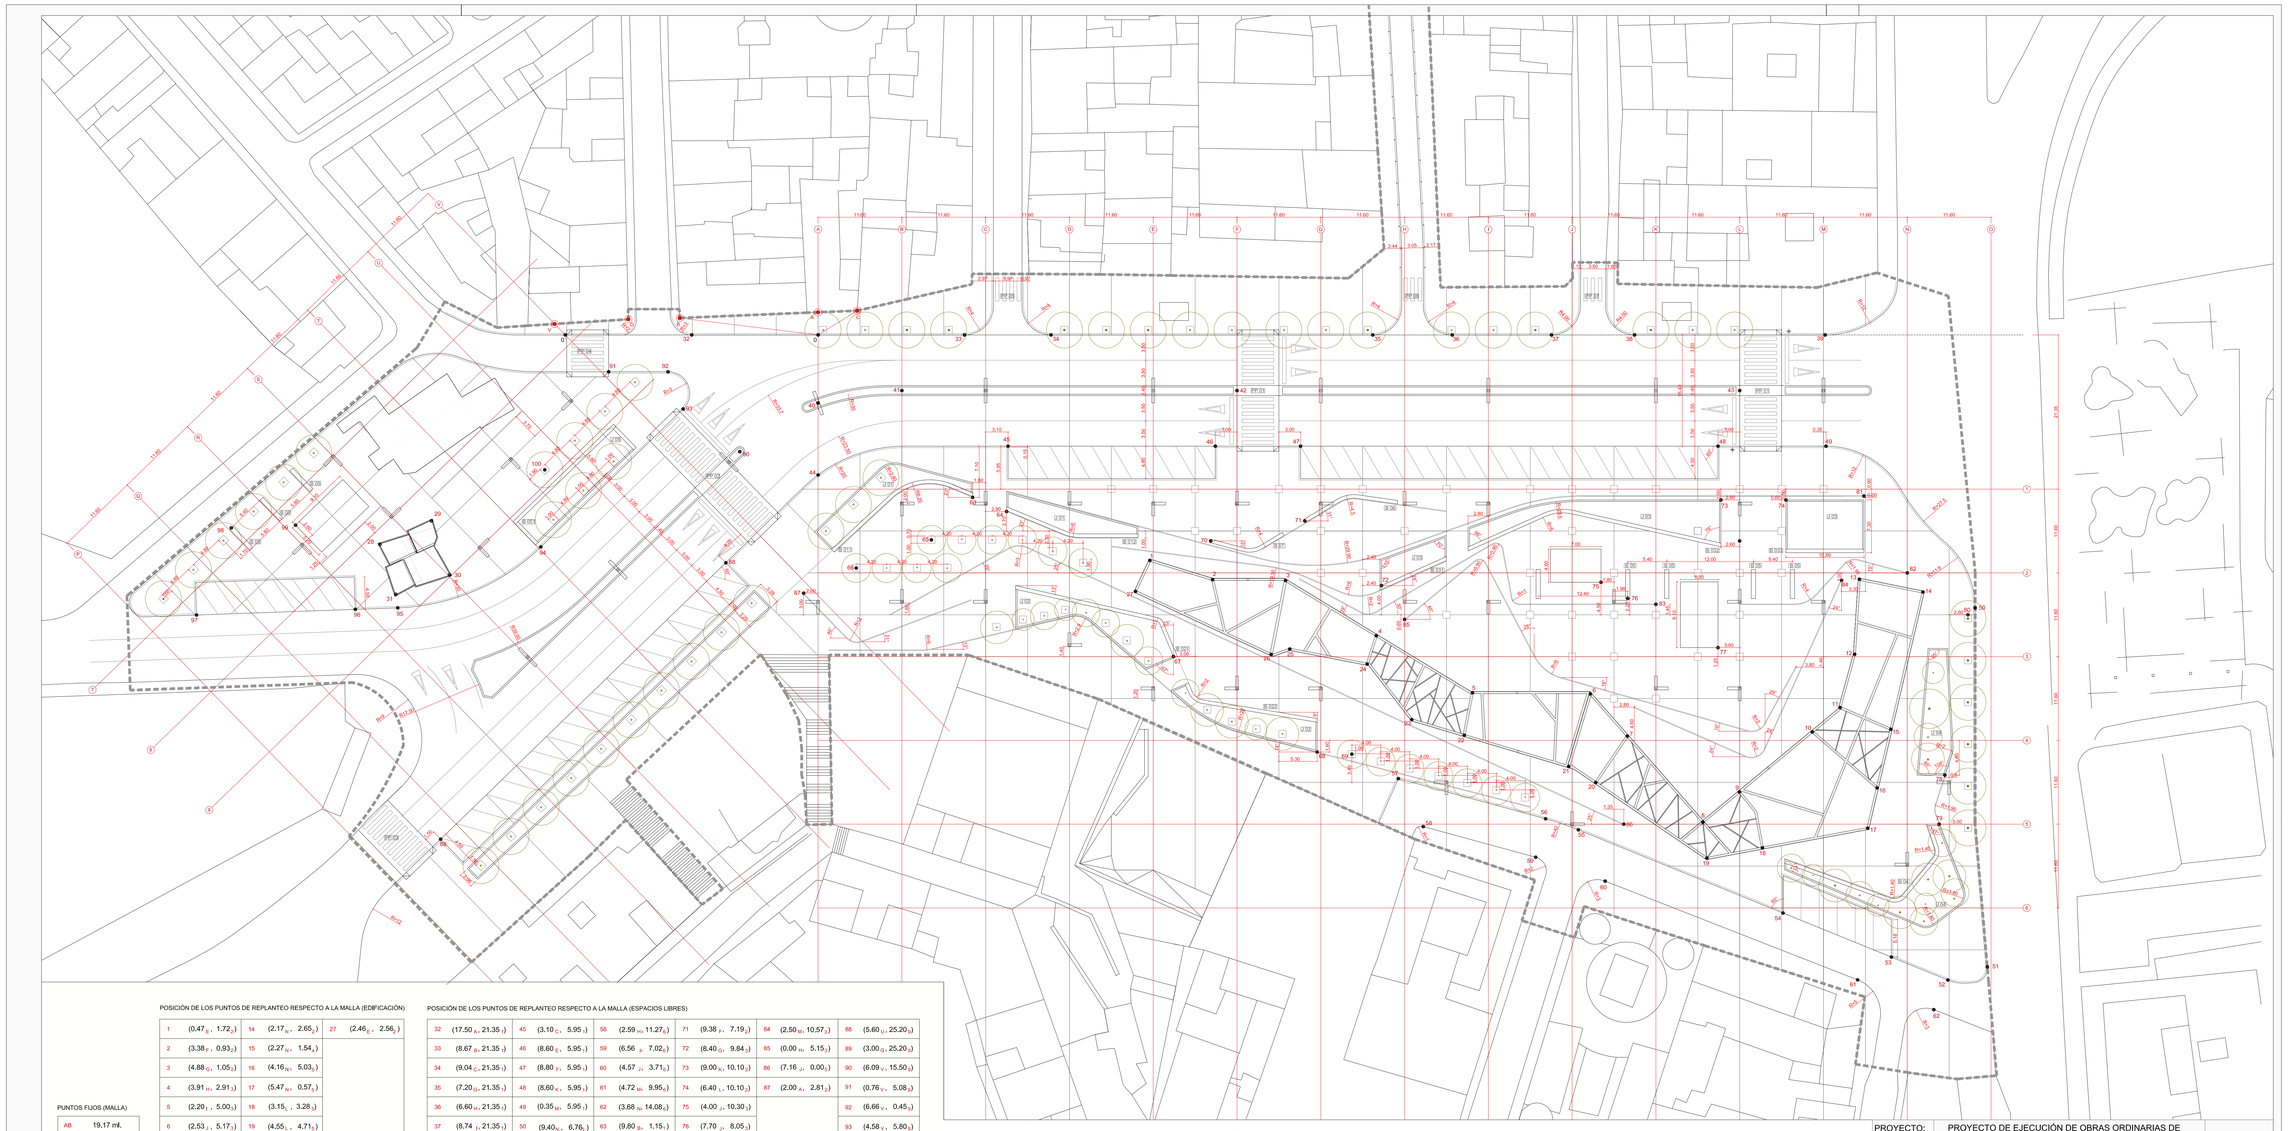

PUNTOS FIJOS (MALLA)

AB	19.17 ml.
BC	24.59 ml.
AC	5.42 ml.
VD	10.23 ml.
00'	35.00 ml.
0A	3.14 ml.
0B	19.30 ml.
0C	6.38 ml.

POSICIÓN DE LOS PUNTOS DE REPLANTEO RESPECTO A LA MALLA (EDIFICACIÓN)

1	(0.47 E , 1.72 J)	14	(2.17 N , 2.65 J)	27	(2.46 E , 2.56 I)		
2	(3.38 F , 0.93 J)	15	(2.27 N , 1.54 I)				
3	(4.88 G , 1.05 J)	16	(4.16 M , 5.03 I)				
4	(3.91 H , 2.91 J)	17	(5.47 M , 0.57 I)				
5	(2.20 I , 5.00 J)	18	(3.15 I , 3.28 J)				
6	(2.53 J , 5.17 J)	19	(4.55 L , 4.71 I)				
7	(3.97 K , 0.62 J)	20	(3.26 J , 5.77 I)				
8	(5.10 L , 0.29 J)	21	(0.47 J , 3.60 J)				
9	(0.04 L , 4.46 J)	22	(3.34 I , 0.71 J)				
10	(1.55 M , 1.18 J)	23	(0.99 N , 2.88 J)	28	(3.80 E , 1.64 I)		
11	(2.27 M , 4.55 J)	24	(5.17 N , 1.02 J)	29	(3.57 E , 4.27 I)		
12	(4.31 M , 0.33 J)	25	(4.29 O , 1.05 J)	30	(0.17 E , 0.24 J)		
13	(4.98 M , 0.89 J)	26	(4.74 F , 0.30 J)	31	(4.55 A , 3.47 E)		

POSICIÓN DE LOS PUNTOS DE REPLANTEO RESPECTO A LA MALLA (ESPACIOS LIBRES)

32	(17.50 A , 21.35 J)	45	(3.10 C , 5.95 J)	58	(2.59 M , 11.27 G)	71	(9.38 F , 7.19 J)	84	(2.50 M , 10.57 E)	88	(5.60 G , 25.20 G)
33	(8.67 B , 21.35 J)	46	(8.60 E , 5.95 J)	59	(6.56 I , 7.02 J)	72	(8.40 G , 9.84 J)	85	(0.00 M , 5.15 I)	89	(3.00 G , 25.20 G)
34	(9.04 C , 21.35 J)	47	(8.80 F , 5.95 J)	60	(4.57 J , 3.71 G)	73	(9.00 K , 10.10 J)	86	(7.16 J , 0.00 L)	90	(6.09 V , 15.50 G)
35	(7.20 G , 21.35 J)	48	(8.60 K , 5.95 J)	61	(4.72 M , 9.95 G)	74	(6.40 L , 10.10 J)	87	(2.00 A , 2.81 J)	91	(0.76 V , 5.08 G)
36	(6.60 H , 21.35 J)	49	(0.35 M , 5.95 J)	62	(3.68 M , 14.08 G)	75	(4.00 J , 10.30 J)			92	(6.66 V , 0.45 G)
37	(8.74 I , 21.35 J)	50	(9.40 K , 6.76 G)	63	(9.80 E , 1.15 I)	76	(7.70 J , 8.05 J)			93	(4.58 V , 5.80 G)
38	(8.64 J , 21.35 J)	51	(11.09 N , 8.17 G)	64	(2.90 C , 8.50 J)	77	(8.60 K , 1.25 J)			94	(0.34 T , 5.80 G)
39	(0.23 M , 21.35 J)	52	(5.62 N , 9.98 G)	65	(4.08 E , 4.57 J)	78	(5.20 N , 6.80 J)			95	(3.44 R , 1.93 G)
40	(0.00 A , 11.92 J)	53	(9.40 M , 6.80 J)	66	(5.28 A , 0.67 J)	79	(4.41 N , 0.00 J)			96	(10.68 O , 5.87 G)
41	(0.00 B , 13.65 J)	54	(6.00 I , 0.70 J)	67	(2.80 E , 0.02 J)	80	(8.40 N , 5.80 J)			97	(5.95 P , 9.01 G)
42	(0.00 F , 13.65 J)	55	(0.87 P , 10.82 G)	68	(11.10 V , 1.61 J)	81	(5.60 M , 10.65 J)			98	(6.20 G , 2.72 J)
43	(0.00 L , 13.65 J)	56	(7.92 H , 0.75 G)	69	(4.30 C , 1.90 J)	82	(0.00 M , 0.00 J)			99	(1.25 R , 2.60 G)
44	(0.00 A , 1.35 J)	57	(10.74 G , 6.31 G)	70	(7.96 V , 4.42 J)	83	(0.00 K , 7.25 J)			100	(8.16 T , 1.49 G)

- 1-31 PUNTOS DE REPLANTEO DE LA EDIFICACIÓN
- 32-100 PUNTOS DE REPLANTEO DE LOS ESPACIOS LIBRES
- (A-V) EJES VERTICALES DE REPLANTEO (PUNTOS 1-27 Y 32-87)
- (1-6) EJES HORIZONTALES DE REPLANTEO (PUNTOS 1-27 Y 32-87)
- (P-V) EJES VERTICALES DE REPLANTEO (PUNTOS 28-31 Y 88-100)
- (7-P) EJES HORIZONTALES DE REPLANTEO (PUNTOS 28-31 Y 88-100)
- A PUNTOS DE REPLANTEO DE LA MALLA

JARDINES
PASOS PEATONALES
BANCOS

PROYECTO:	PROYECTO DE EJECUCIÓN DE OBRAS ORDINARIAS DE URBANIZACIÓN PARA LA REURBANIZACIÓN DEL ÁMBITO URBANO DEL RÍO DE LA MIEL. ALGECIRAS.		06
PLANO:	PLANTA GENERAL DE REPLANTEO.		
PROMUEVE:	GERENCIA MUNICIPAL DE URBANISMO DEL EXCMO. AYUNTAMIENTO DE ALGECIRAS	ARQUITECTO	josé carlos mariñas luis, arquitecto
		ESCALA 1/300	
		DICIEMBRE 08	

mariñas arquitectos asociados S.L. calle imagen,10 4d 41003 sevilla torrebabel@torrebabel.com

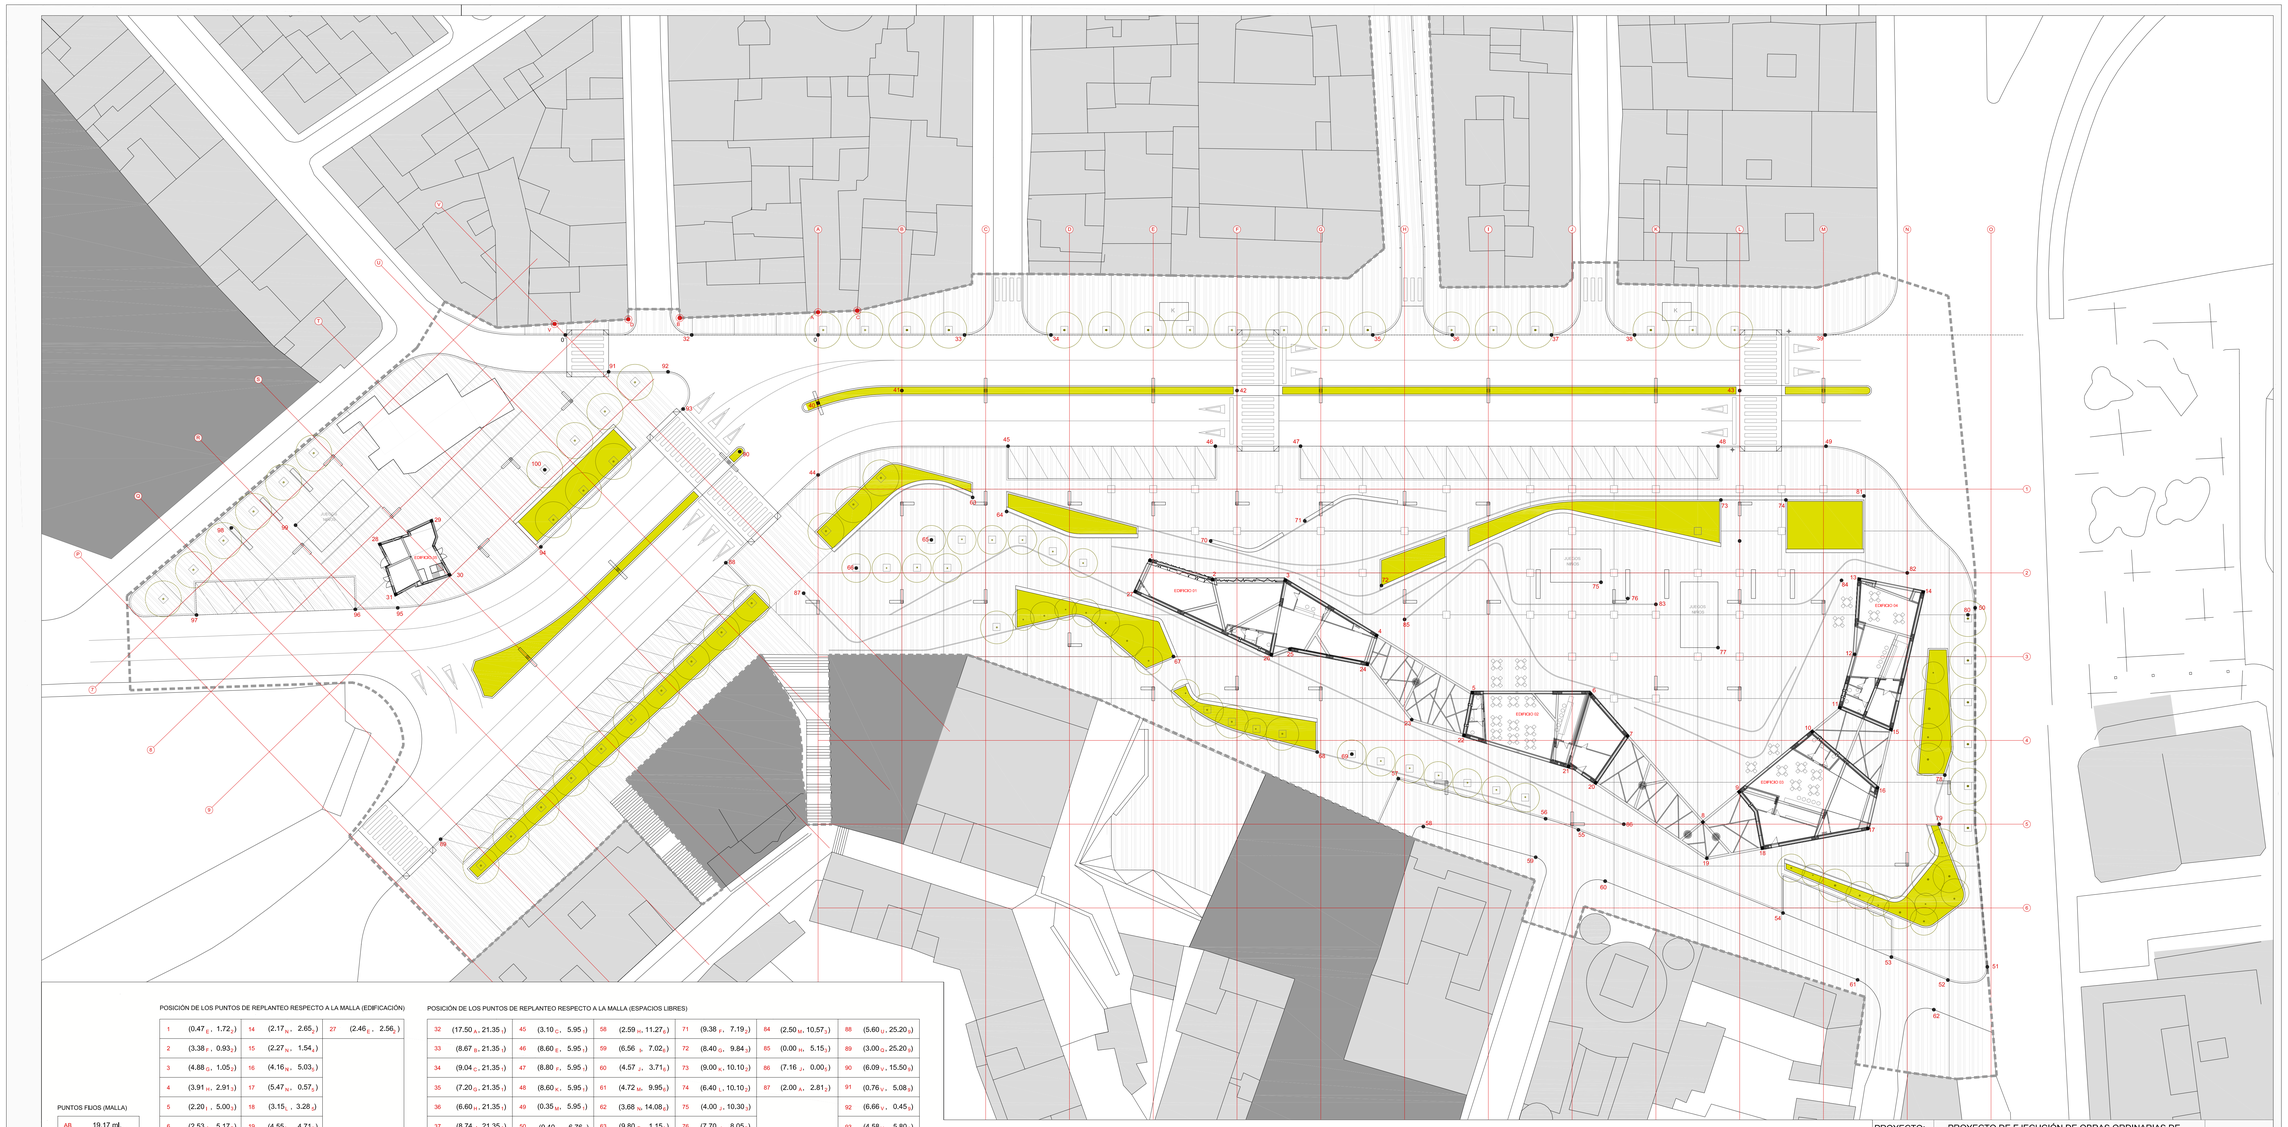

POSICIÓN DE LOS PUNTOS DE REPLANTEO RESPECTO A LA MALLA (EDIFICACIÓN)

1	(0.47 E , 1.72 J)	14	(2.17 N , 2.65 J)	27	(2.46 E , 2.56 B)				
2	(3.38 F , 0.93 J)	15	(2.27 M , 1.54 I)						
3	(4.88 G , 1.05 J)	16	(4.16 M , 5.03 B)						
4	(3.91 H , 2.91 J)	17	(5.47 M , 0.57 B)						
5	(2.20 I , 5.00 J)	18	(3.15 I , 3.28 J)						
6	(2.53 J , 5.17 J)	19	(4.55 L , 4.71 B)						
7	(3.97 K , 0.62 J)	20	(3.26 J , 5.77 B)						
8	(5.10 I , 0.29 J)	21	(0.47 J , 3.60 J)						
9	(0.04 I , 4.46 J)	22	(3.34 I , 0.71 J)						
10	(1.55 M , 1.18 J)	23	(0.99 H , 2.88 J)	28	(3.80 B , 1.64 B)				
11	(2.27 M , 4.55 J)	24	(5.17 M , 1.02 J)	29	(3.57 B , 4.27 B)				
12	(4.31 M , 0.33 J)	25	(4.29 M , 1.05 J)	30	(0.17 B , 0.24 J)				
13	(4.98 M , 0.89 J)	26	(4.74 F , 0.30 J)	31	(4.55 A , 3.47 B)				

PUNTOS FIJOS (MALLA)

AB	19.17 ml.
BC	24.59 ml.
AC	5.42 ml.
VD	10.23 ml.
00'	35.00 ml.
0A	3.14 ml.
0B	19.30 ml.
0C	6.38 ml.

POSICIÓN DE LOS PUNTOS DE REPLANTEO RESPECTO A LA MALLA (ESPACIOS LIBRES)

32	(17.50 A , 21.35 J)	45	(3.10 C , 5.95 J)	58	(2.59 M , 11.27 B)	71	(9.38 F , 7.19 J)	84	(2.50 M , 10.57 B)	88	(5.60 G , 25.20 B)
33	(8.67 B , 21.35 J)	46	(8.60 E , 5.95 J)	59	(6.56 D , 7.02 B)	72	(8.40 G , 9.84 J)	85	(0.00 H , 5.15 J)	89	(3.00 G , 25.20 B)
34	(9.04 C , 21.35 J)	47	(8.80 F , 5.95 J)	60	(4.57 J , 3.71 B)	73	(9.00 K , 10.10 J)	86	(7.16 J , 0.00 L)	90	(6.09 V , 15.50 B)
35	(7.20 G , 21.35 J)	48	(8.60 K , 5.95 J)	61	(4.72 M , 9.95 B)	74	(6.40 I , 10.10 J)	87	(2.00 A , 2.81 J)	91	(0.76 V , 5.08 B)
36	(6.60 H , 21.35 J)	49	(0.35 M , 5.95 J)	62	(3.68 M , 14.08 B)	75	(4.00 J , 10.30 J)			92	(6.66 V , 0.45 B)
37	(8.74 I , 21.35 J)	50	(9.40 K , 6.76 B)	63	(9.80 M , 1.15 J)	76	(7.70 J , 8.05 B)			93	(4.58 V , 5.80 B)
38	(8.64 J , 21.35 J)	51	(11.09 N , 8.17 B)	64	(2.90 C , 8.50 J)	77	(8.60 K , 1.25 J)			94	(0.34 T , 5.80 B)
39	(0.23 M , 21.35 J)	52	(5.62 N , 9.98 B)	65	(4.08 M , 4.57 J)	78	(5.20 M , 6.80 J)			95	(3.44 R , 1.93 B)
40	(0.00 A , 11.92 J)	53	(9.40 M , 6.80 J)	66	(5.28 A , 0.67 B)	79	(4.41 M , 0.00 J)			96	(10.68 G , 5.87 B)
41	(0.00 B , 13.65 J)	54	(6.00 L , 0.70 J)	67	(2.80 K , 0.02 J)	80	(8.40 M , 5.80 J)			97	(5.95 P , 9.01 B)
42	(0.00 F , 13.65 J)	55	(0.87 P , 10.82 B)	68	(11.10 N , 1.61 J)	81	(5.60 M , 10.65 B)			98	(6.20 G , 2.72 J)
43	(0.00 L , 13.65 J)	56	(7.92 H , 0.75 J)	69	(4.30 C , 1.90 J)	82	(0.00 M , 0.00 J)			99	(1.25 R , 2.60 B)
44	(0.00 A , 1.35 J)	57	(10.74 G , 6.31 J)	70	(7.96 K , 4.42 J)	83	(0.00 K , 7.25 J)			100	(8.16 T , 1.49 B)

- 1-31 PUNTOS DE REPLANTEO DE LA EDIFICACIÓN
- 32-100 PUNTOS DE REPLANTEO DE LOS ESPACIOS LIBRES
- (A)-(X) EJES VERTICALES DE REPLANTEO (PUNTOS 1-27 Y 32-87)
- (1)-(6) EJES HORIZONTALES DE REPLANTEO (PUNTOS 1-27 Y 32-87)
- (P)-(V) EJES VERTICALES DE REPLANTEO (PUNTOS 28-31 Y 88-100)
- (7)-(9) EJES HORIZONTALES DE REPLANTEO (PUNTOS 28-31 Y 88-100)
- A PUNTOS DE REPLANTEO DE LA MALLA
- JARDINES
- PASOS PEATONALES
- BANCOS

PROYECTO:	PROYECTO DE EJECUCIÓN DE OBRAS ORDINARIAS DE URBANIZACIÓN PARA LA REURBANIZACIÓN DEL ÁMBITO URBANO DEL RÍO DE LA MIEL. ALGECIRAS.		07
PLANO:	REPLANTEO GENERAL. PUNTOS SINGULARES.		
PROMUEVE:	GERENCIA MUNICIPAL DE URBANISMO DEL EXCMO. AYUNTAMIENTO DE ALGECIRAS	ARQUITECTO	josé carlos mariñas luis, arquitecto
		ESCALA 1/300	
		DICIEMBRE 08	

mariñas arquitectos asociados S.L. calle imagen,10 4d 41003 sevilla torrebabel@torrebabel.com

A ALZADO AVENIDA SEGISMUNDO MORET

B ALZADO C/ JUAN DE LA CIERVA - AVENIDA VILLANUEVA

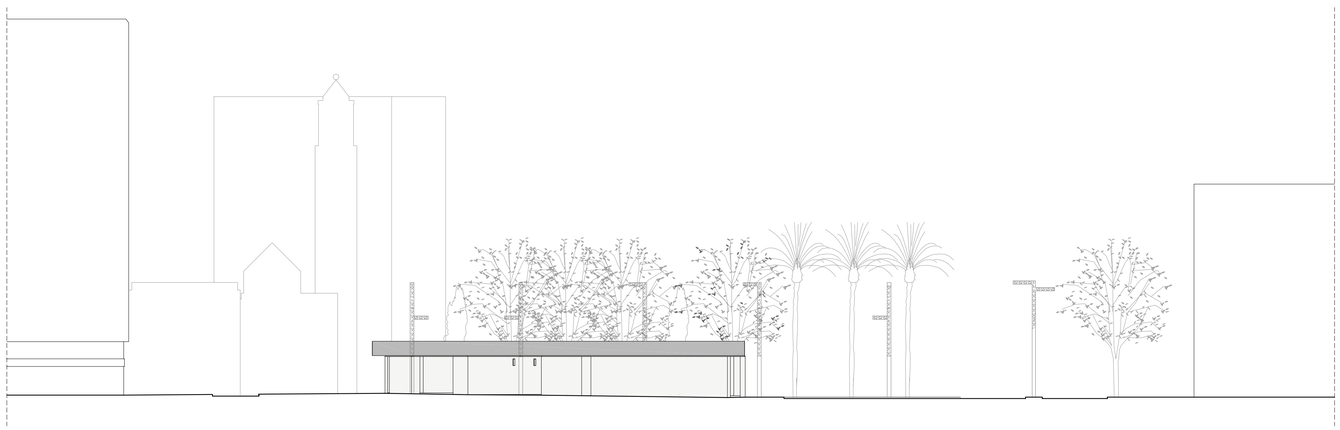

C ALZADO PLACITA DE AVENIDA SEGISMUNDO MORET

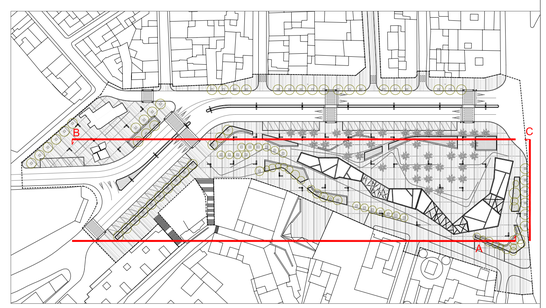

PROYECTO:	PROYECTO DE EJECUCIÓN DE OBRAS ORDINARIAS DE URBANIZACIÓN PARA LA REURBANIZACIÓN DEL ÁMBITO URBANO DEL RÍO DE LA MIEL. ALGECIRAS.		08
PLANO:	ALZADOS GENERALES. RELACIÓN CON EL ENTORNO URBANO.		
PROMUEVE:	GERENCIA MUNICIPAL DE URBANISMO DEL EXCMO. AYUNTAMIENTO DE ALGECIRAS	ARQUITECTO	josé carlos mariñas luis, arquitecto
		ESCALA 1/300	
		DICIEMBRE 08	

mariñas arquitectos asociados S.L. calle imagen,10 4d 41003 sevilla torrebabel@torrebabel.com

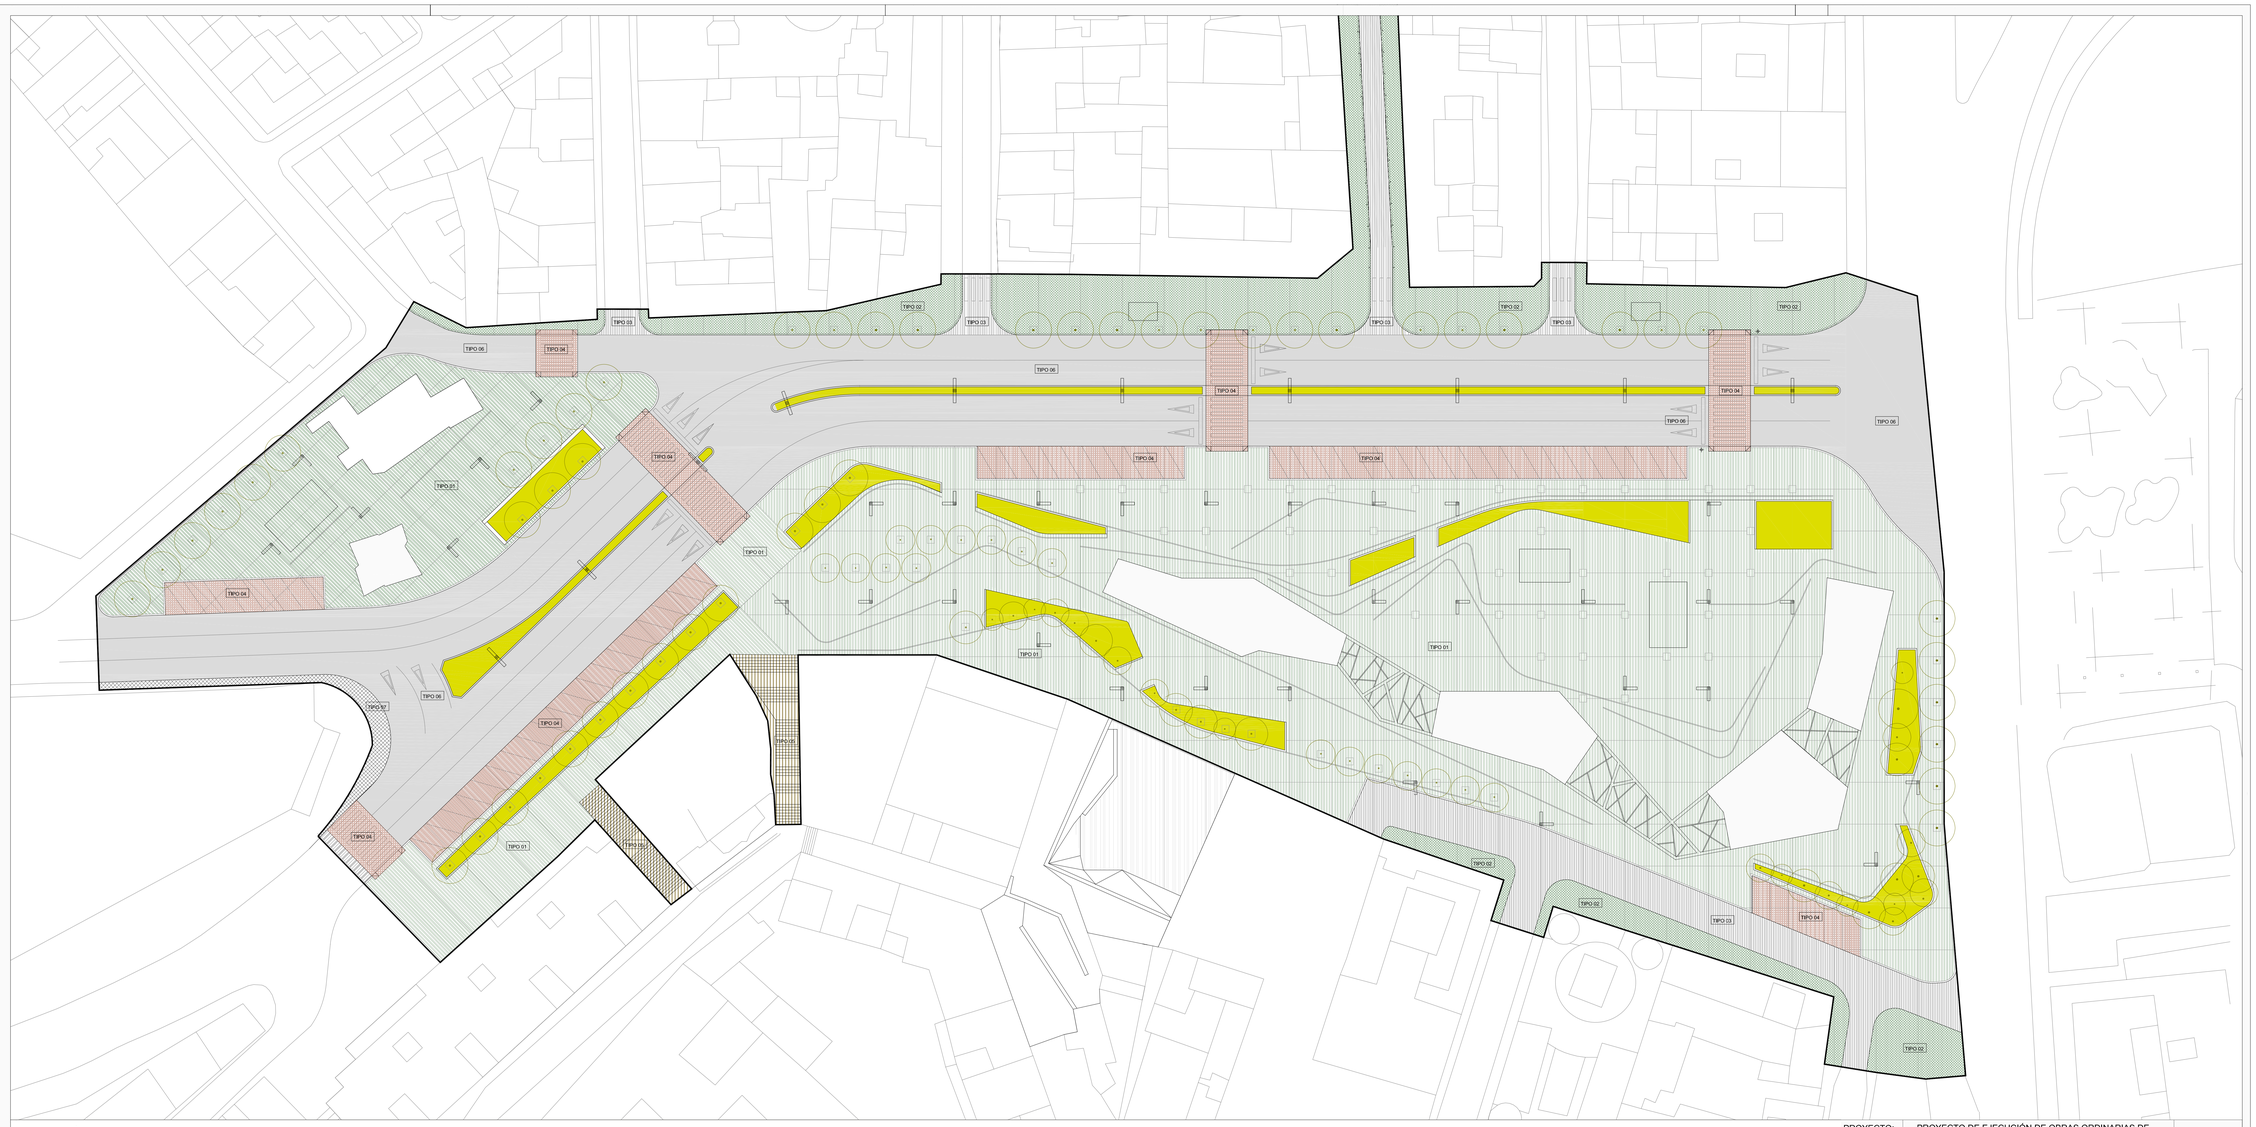

PAVIMENTACIÓN TIPO 01
LOSAS DE GRANITO GRIS ALBA
FLAMEADO 1 CARA
resto aserradas, largos de 60 a 80 cm
anchos entre 40 y 60 cm
espesor 5 cm
Sup. aprox. 7410,00 m2

PAVIMENTACIÓN TIPO 02
LOSAS DE GRANITO GRIS MONDARIZ
FLAMEADO O GRANALLADO 1 CARA
resto aserradas, largos de 60 a 80 cm
anchos entre 40 y 60 cm
espesor 5 cm
Sup. aprox. 1975 m2

PAVIMENTACIÓN TIPO 03
ADOQUÍN DE GRANITO GRIS ALBA
ACABADO RUSTICO (TRONZADO)
EN TODAS CARAS
14x14x7 y 10x10x7
Sup. aprox. 1168,00 m2

PAVIMENTACIÓN TIPO 04
ADOQUÍN DE GRANITO GRIS ALBA
ACABADO RUSTICO (TRONZADO)
EN TODAS CARAS
14x14x7
Sup. aprox. 1222 m2

PAVIMENTACIÓN TIPO 05
LOSAS DE GRANITO GRIS ALBA
GRANALLADO 1 CARA
resto aserradas, largos de 40 a 80 cm
anchos entre 20 y 25 cm
espesor 5 cm
Sup. aprox. 188,00 m2

PAVIMENTACIÓN TIPO 06
ASFALTO
Sup. aprox. 4444 m2

PAVIMENTACIÓN TIPO 07
PAVIMENTO EXISTENTE
Sup. aprox. 69 m2

PARTERRE
Sup. aprox. 930 m2

PROYECTO:	PROYECTO DE EJECUCIÓN DE OBRAS ORDINARIAS DE URBANIZACIÓN PARA LA REURBANIZACIÓN DEL AMBITO URBANO DEL RIO DE LA MIEL. ALGECIRAS.		09
PLANO:	PLANTA DE LA PAVIMENTACIÓN. MATERIALES		
PROMUEVE:	GERENCIA MUNICIPAL DE URBANISMO DEL EXCMO. AYUNTAMIENTO DE ALGECIRAS	ARQUITECTO	josé carlos mariñas luis, arquitecto
		ESCALA 1/300	
		DICIEMBRE 08	

mariñas arquitectos asociados S.L. calle imagen,10 4d 41003 sevilla torrebabel@torrebabel.com

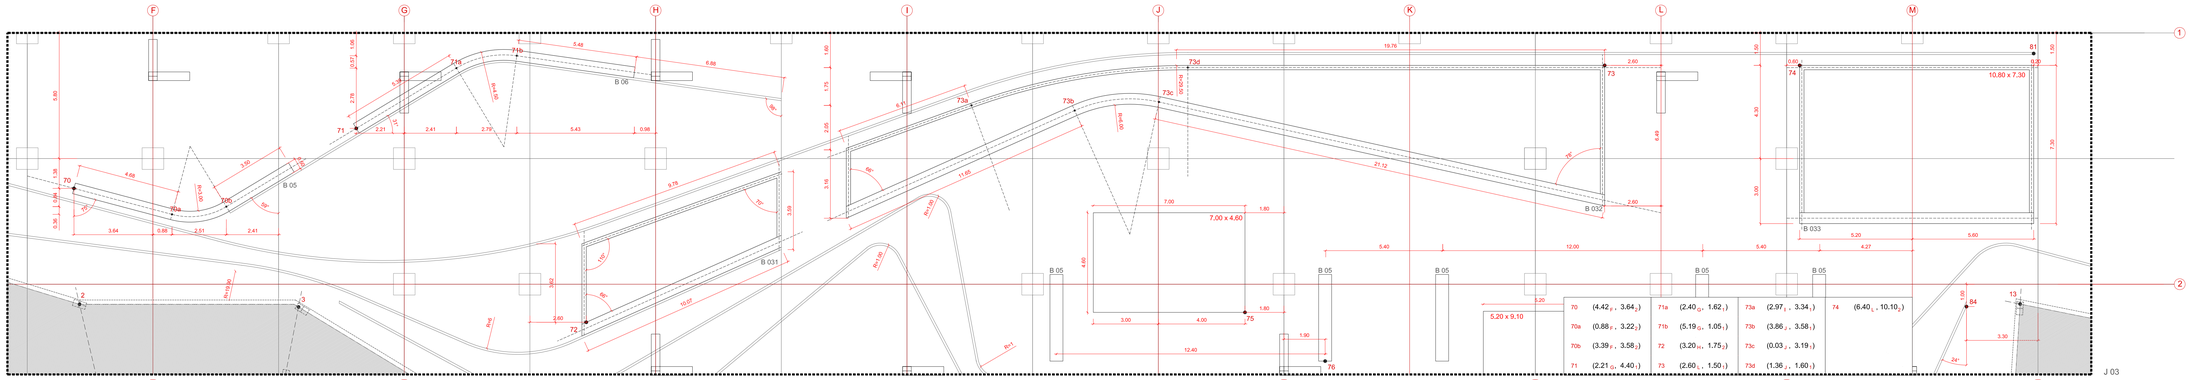

70	(4.42$_F$, 3.64$_2$)	71a	(2.40$_G$, 1.62$_1$)	73a	(2.97$_1$, 3.34$_1$)	74	(6.40$_1$, 10.10$_G$)
70a	(0.88$_F$, 3.22$_2$)	71b	(5.19$_G$, 1.05$_1$)	73b	(3.86$_J$, 3.58$_1$)		
70b	(3.39$_F$, 3.58$_2$)	72	(3.20$_H$, 1.75$_2$)	73c	(0.03$_J$, 3.19$_1$)		
71	(2.21$_G$, 4.40$_1$)	73	(2.60$_J$, 1.50$_1$)	73d	(1.36$_J$, 1.60$_1$)		

J 03

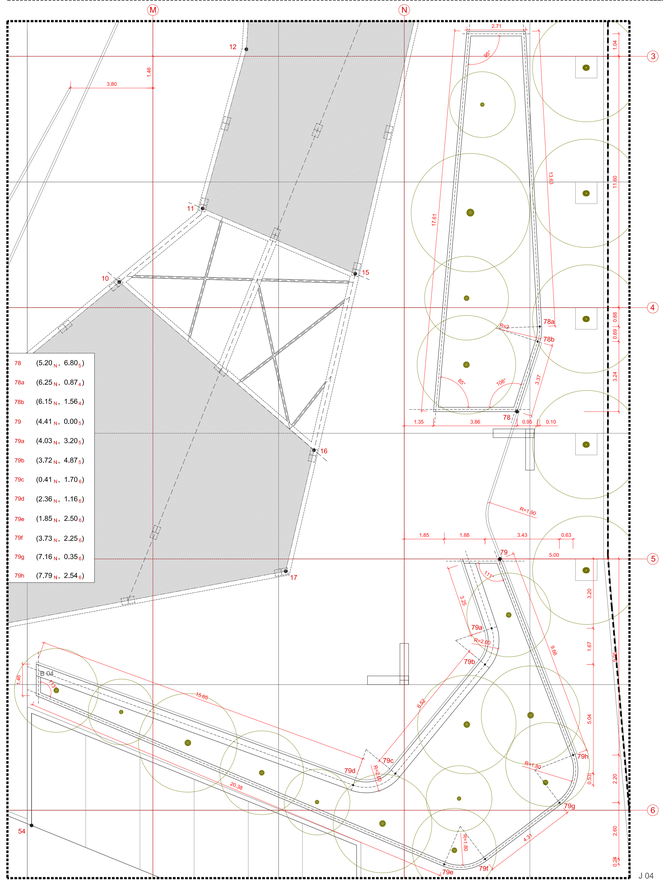

78	(5.20$_N$, 6.80$_1$)	79b	(3.72$_N$, 4.87$_5$)
78a	(6.25$_N$, 0.87$_4$)	79c	(0.41$_N$, 1.70$_6$)
78b	(6.15$_N$, 1.56$_4$)	79d	(2.36$_N$, 1.16$_6$)
79	(4.41$_N$, 0.00$_5$)	79e	(1.85$_N$, 2.50$_5$)
79a	(4.03$_N$, 3.20$_5$)	79f	(3.73$_N$, 2.25$_5$)
		79g	(7.16$_N$, 0.35$_6$)
		79h	(7.79$_N$, 2.54$_5$)

J 04

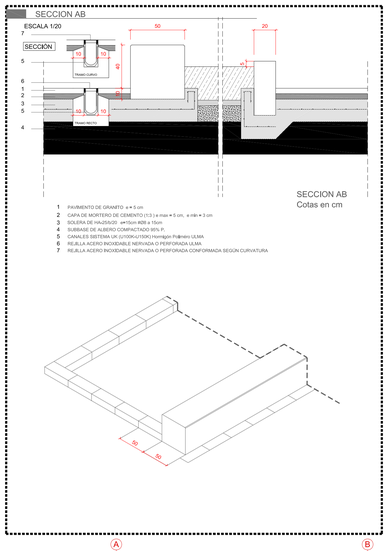

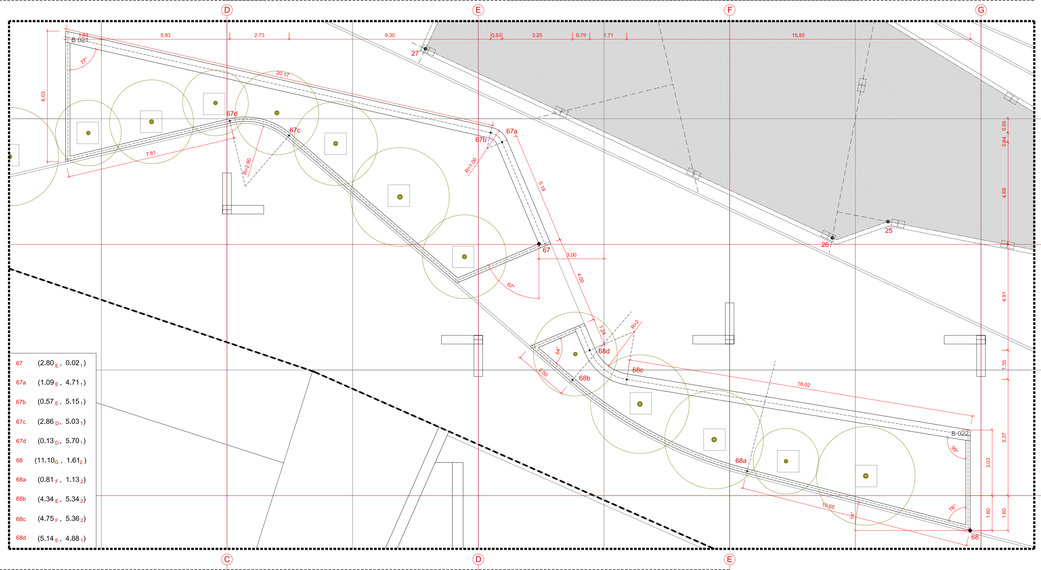
D
E
F
G
1
2
B 021
B 022
68a
68b
68c
68d
69
69a
69b
69c
70
70a
70b
71
71a
71b
72
73
73a
73b
73c
73d
74
75
76
76a
76b
76c
77
77a
77b
78
78a
78b
79
79a
79b
79c
79d
79e
79f
79g
79h
80
80a
80b
80c
81
81a
81b
82
83
84
85
86
87
88
89
90
91
92
93
94
95
96
97
97a
97b
97c
97d
98
98a
98b
98c
98d
98e
98f
98g
98h
98i
98j
98k
98l
98m
98n
98o
98p
98q
98r
98s
98t
98u
98v
98w
98x
98y
98z
99
99a
99b
99c
99d
99e
99f
99g
99h
99i
99j
99k
99l
99m
99n
99o
99p
99q
99r
99s
99t
99u
99v
99w
99x
99y
99z
100
100a
100b
100c
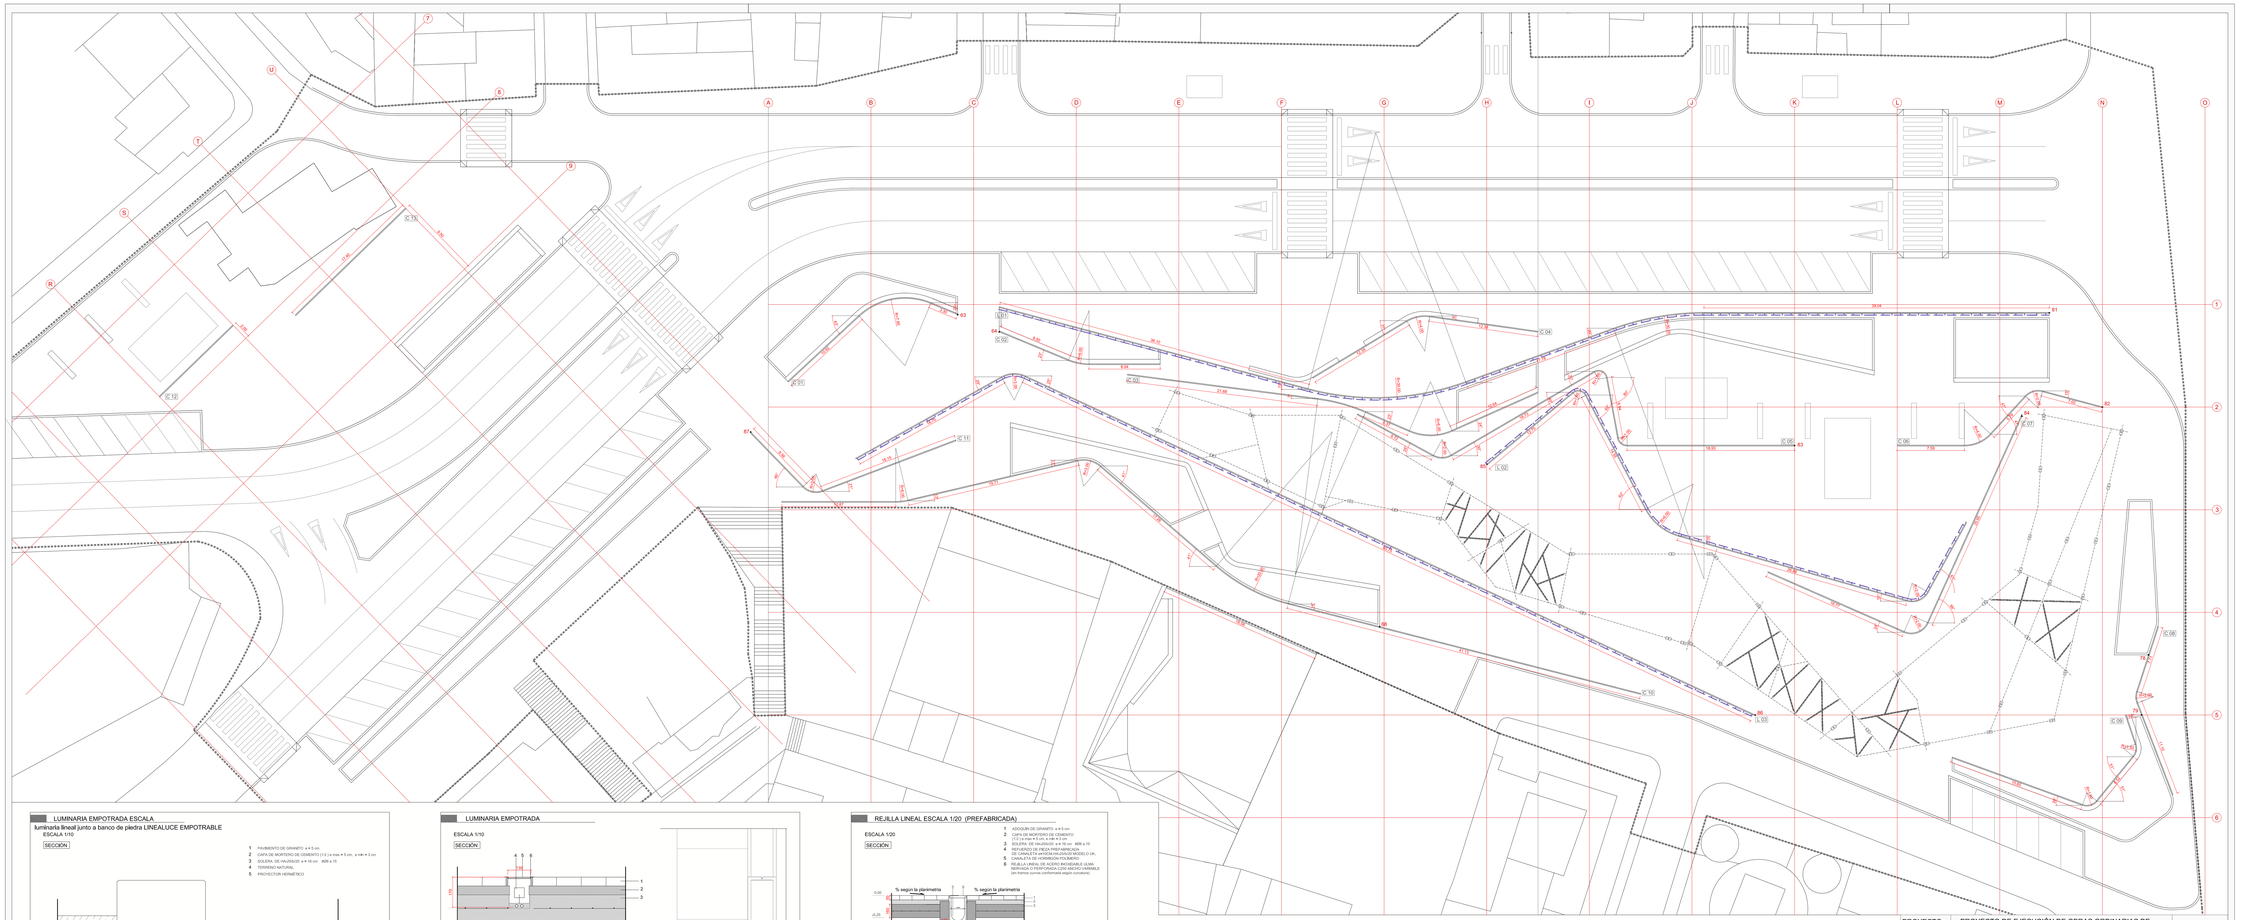
C 01
C 02
C 03
C 04
C 05
C 06
C 07
C 08
C 09
C 10
C 11
C 12
C 13
L 01
L 02
L 03
L 04
L 05
L 06
L 07
L 08
L 09
L 10
L 11
L 12
L 13
L 14
L 15
L 16
L 17
L 18
L 19
L 20
L

DETALLE 1
ZONA PEATONAL 01

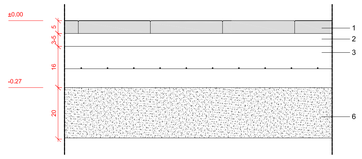

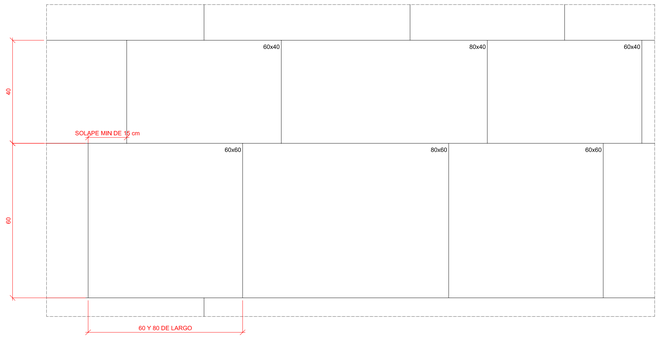

1 LOSA DE GRANITO GRIS ALBA FLAMEADO 1 CARA e=5cm
2 CAPA DE MORTERO DE CEMENTO(1:3) e min.=3cm e max.=5cm
3 SOLERA DE HA-25/b/20 e=16cm #Ø8 a 15cm
4 ENCINTADO GRANITO 10x56x30
5 ENCINTADO GRANITO 10x56x15
6 MEJORA DEL TERRENO MEDIANTE ALBERO COMPACTADO e=20cm 95% PROCTOR
7 LOSA DE GRANITO GRIS ALBA FLAMEADO 1 CARA e=5cm
8 LOSA DE GRANITO GRIS MONDARIZ FLAMEADO O GRANALLADO 1 CARA e=5cm
9 LOSA DE GRANITO GRIS ALBA ACABADO RUSTICO (TRONZADO) EN TODAS CARAS e=7cm
10 LOSAS DE GRANITO GRIS ALBA GRANALLADO 1 CARA e=5cm
12 SOLERA DE H, fck 10 N/mm2 e = 10 cm
13 BASE ESCALERA EXISTENTE
14 CAPA DE RODADURA CON AGLOMERADO ASFÁLTICO EN CALIENTE e=3cm
15 CAPA INTERMEDIA DE AGLOMERADO ASFÁLTICO e min.=5cm
16 BASE DE HORMIGÓN HIDRÁULICO EN MASA e=30cm
17 CAUCHO CONTINUO e=6cm

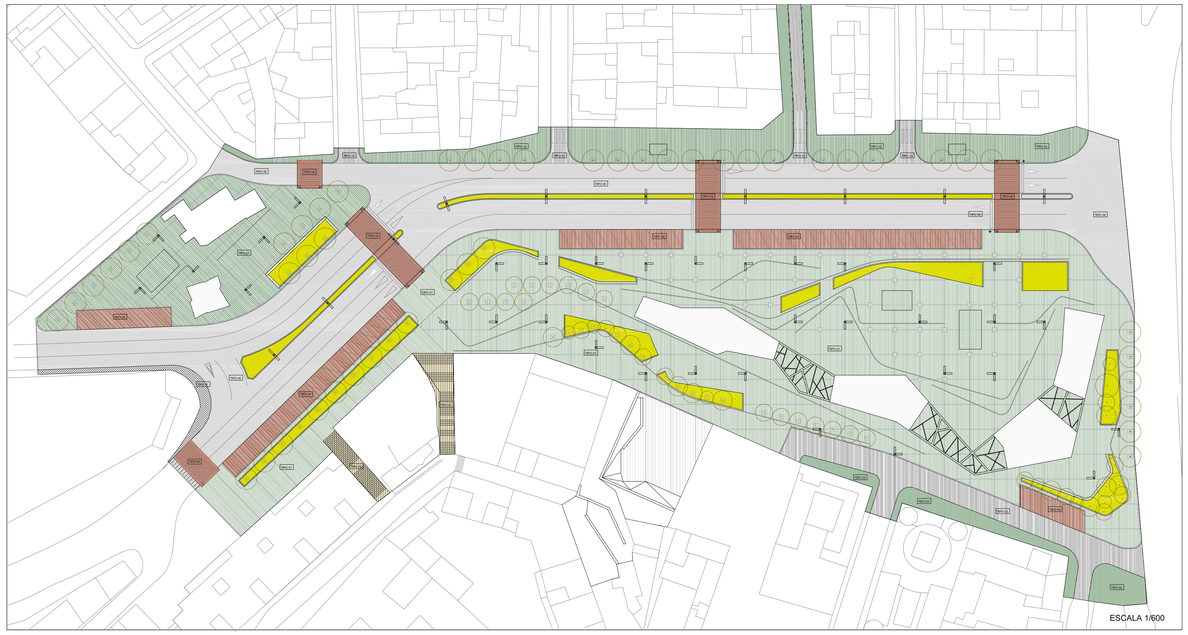

DETALLE 2
ZONA PEATONAL 02

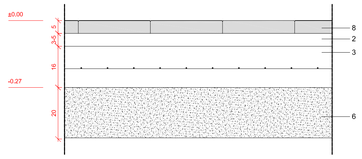

DETALLE 3
BANDA DE RODADURA 03
RASANTE CONTÍNUA

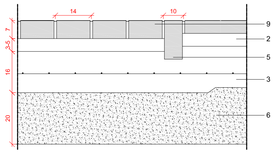

DETALLE 4
BANDA DE RODADURA 03
CAMBIO DE RASANTE

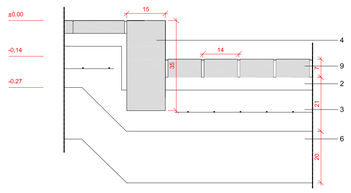

DETALLE 5
BANDA DE APARCAMIENTO 04
RASANTE CONTÍNUA

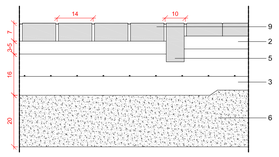

DETALLE 6
ZONA PEATONAL 05
PELDAÑOS ESCALERA

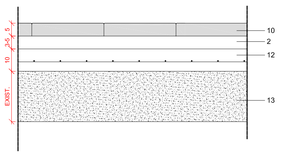

DETALLE 7
ZONA RODADA 06

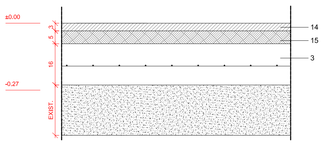

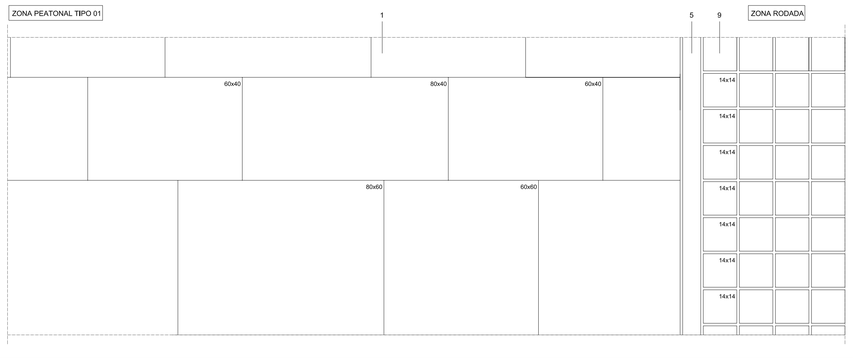

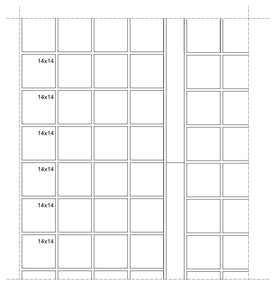

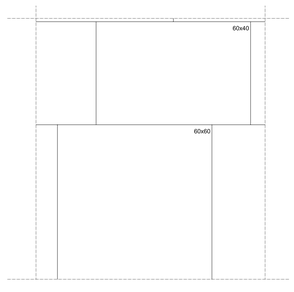

DETALLE 8
ÁREA JUEGOS DE NIÑOS

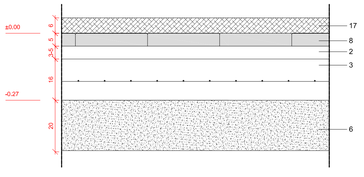

Cotas en cm

PAVIMENTACIÓN TIPO 01
LOSAS DE GRANITO GRIS ALBA FLAMEADO 1 CARA
resto aserradas, largos de 60 a 80 cm
anchos entre 40 y 60 cm
espesor 5 cm
Sup. aprox. 7410,00 m2

PAVIMENTACIÓN TIPO 02
LOSAS DE GRANITO GRIS MONDARIZ FLAMEADO O GRANALLADO 1 CARA
resto aserradas, largos de 60 a 80 cm
anchos entre 40 y 60 cm
espesor 5 cm
Sup. aprox. 1975 m2

PAVIMENTACIÓN TIPO 03
ADOQUÍN DE GRANITO GRIS ALBA ACABADO RÚSTICO (TRONZADO) EN TODAS CARAS
14x14x7 y 10x10x7
Sup. aprox. 1188,00 m2

PAVIMENTACIÓN TIPO 04
ADOQUÍN DE GRANITO GRIS ALBA ACABADO RÚSTICO (TRONZADO) EN TODAS CARAS
14x14x7
Sup. aprox. 1222 m2

PAVIMENTACIÓN TIPO 05
LOSAS DE GRANITO GRIS ALBA GRANALLADO 1 CARA
resto aserradas, largos de 40 a 80 cm
anchos entre 20 y 25 cm
espesor 5 cm
Sup. aprox. 188,00 m2

PAVIMENTACIÓN TIPO 06
ASFALTO
Sup. aprox. 4444 m2

PAVIMENTACIÓN TIPO 07
PAVIMENTO EXISTENTE
Sup. aprox. 89 m2

PARTERRE
Sup. aprox. 930 m2

PROYECTO:	PROYECTO DE EJECUCIÓN DE OBRAS ORDINARIAS DE URBANIZACIÓN PARA LA REURBANIZACIÓN DEL ÁMBITO URBANO DEL RÍO DE LA MIEL. ALGECIRAS.		12
PLANO:	DETALLES DE PAVIMENTACIÓN Y DESPIECE		
PROMUEVE:	GERENCIA MUNICIPAL DE URBANISMO DEL EXCMO. AYUNTAMIENTO DE ALGECIRAS	ARQUITECTO	josé carlos mariñas luis, arquitecto
		ESCALA 1/10	
		DICIEMBRE 08	

mariñas arquitectos asociados S.L. calle imagen,10 4d 41003 sevilla torrebabel@torrebabel.com

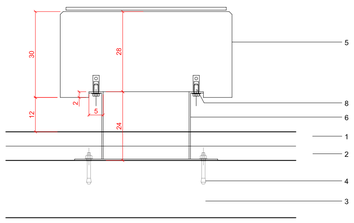

SECCIÓN

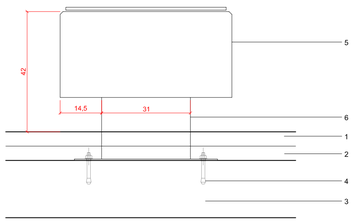

ALZADO LATERAL

1 SOLERÍA A BASE DE PIEZAS DE GRANITO SEGÚN PLANO PAVIMENTOS
2 CAPA DE MORTERO DE CEMENTO (1:3) e max = 5 cm, e mín = 3 cm
3 SOLERA DE HA-25/b/20 e=10cm #Ø8 15X15
4 TACOS DE ESPANSIÓN Ø12
5 PIEZA MACIZA DE GRANITO GRIS ALBA LABRADA SEGÚN DETALLE FLAMEADA ASPECTO RUGOSO 400X600X300
6 CAJÓN PARA APOYO DE BANCO DE GRANITO, REALIZADA EN CHAPA DE ACERO INOX. AISI 316 e = 8 mm, CONFORMADO SEGÚN DETALLE Y ACABADO BRONCE
7 TABLERO DE MADERA DE IROCO e=4 cm TRATADO PARA EXTERIORES SOBRE DM ALTA DENSIDAD e=5 mm EN UNIÓN CON GRANITO.
8 COGIDA ATORNILLADA ACERO INOXIDABLE e=12 mm

SITUACIÓN DE LOS BANCOS EN EL ÁMBITO

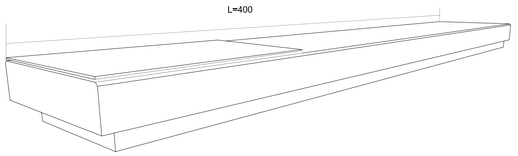

TYPO B 05

ESCALA 1/10

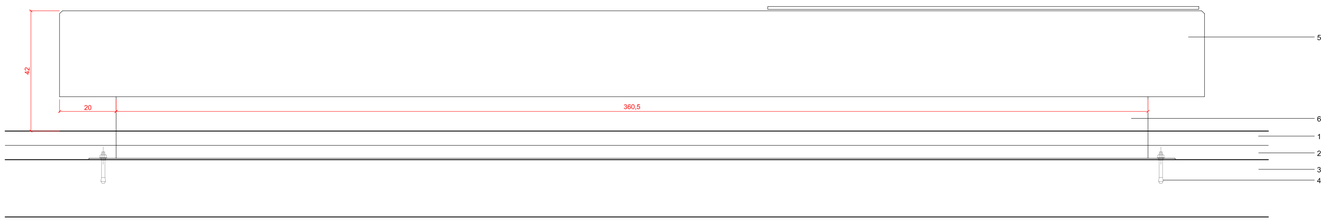

FRONTAL

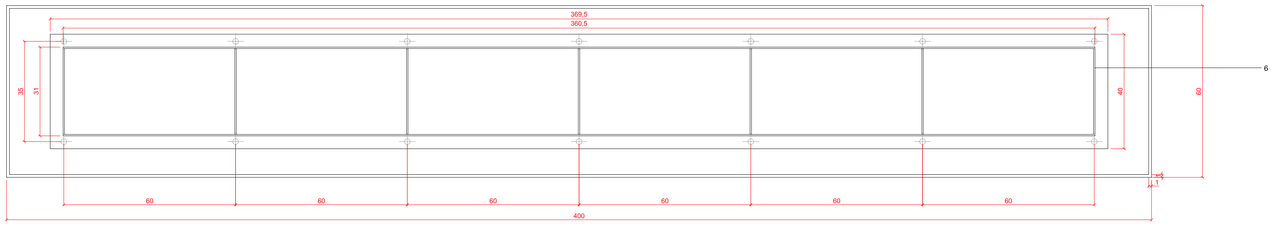

SECCIÓN HORIZONTAL

SECCIÓN

TYPO B 011

ESCALA 1/20

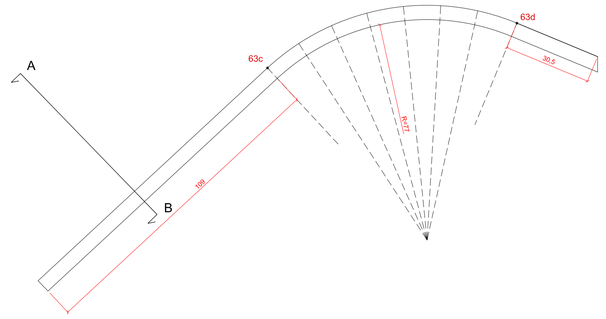

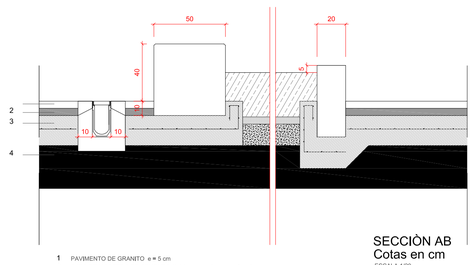

SECCIÒN AB
Cotas en cm

ESCALA 1/20

1 PAVIMENTO DE GRANITO e = 5 cm
2 CAPA DE MORTERO DE CEMENTO (1:3) e max = 5 cm, e mín = 3 cm
3 SOLERA DE HA-25/b/20 e=15cm #Ø8 a 15cm
4 SUBBASE DE ALBERO COMPACTADO 95% P.

PROYECTO:	PROYECTO DE EJECUCIÓN DE OBRAS ORDINARIAS DE URBANIZACIÓN PARA LA REURBANIZACIÓN DEL ÁMBITO URBANO DEL RÍO DE LA MIEL. ALGECIRAS.		13
PLANO:	DETALLES DE MOBILIARIO : BANCOS		
PROMUEVE:	GERENCIA MUNICIPAL DE URBANISMO DEL EXCMO. AYUNTAMIENTO DE ALGECIRAS	ARQUITECTO	josé carlos mariñas luis, arquitecto
		ESCALA 1/10 y 1/20 ESCALA 1/100	
		DICIEMBRE 08	ESCALA 1/20

mariñas arquitectos asociados S.L. calle imagen,10 4d 41003 sevilla torrebabel@torrebabel.com

DETALLE LUMINARIA

cotas en cm

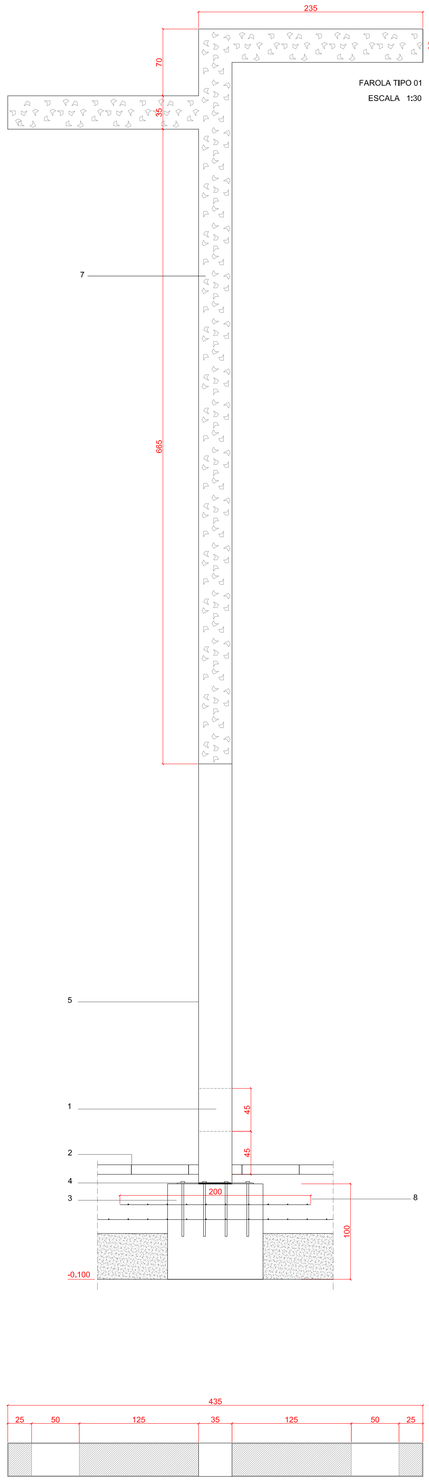

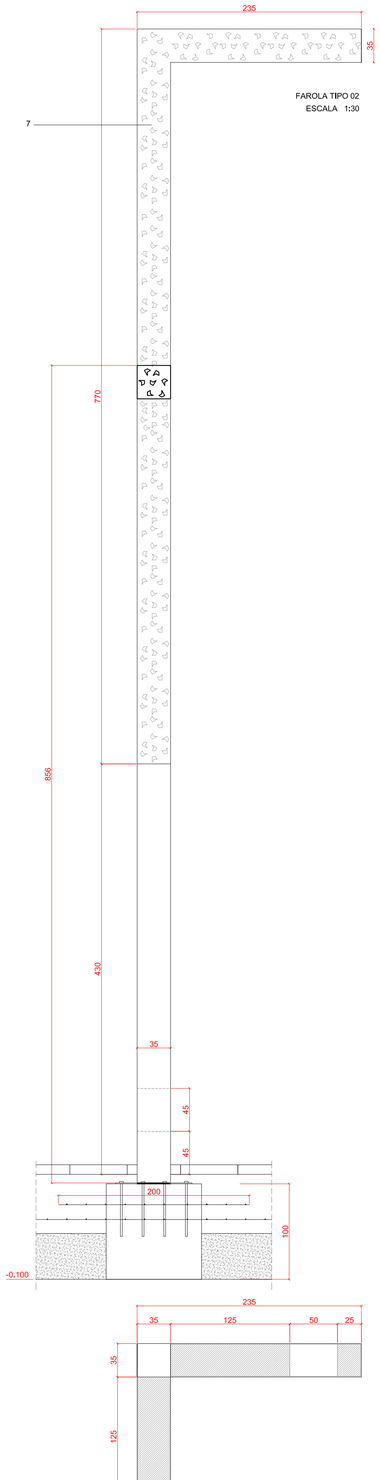

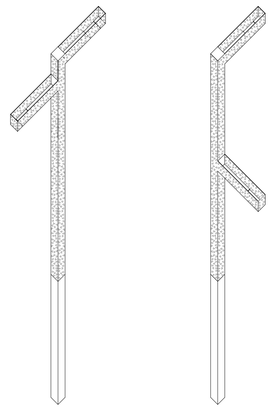

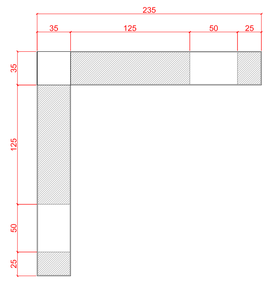

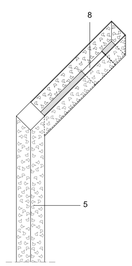

DETALLE CABEZAL

ESCALA 1:15 cotas en cm

SOCELEC

LUMINARIA: IPSO
CODIGO: IPSO00091ESS
EQUIPO: SAP-HAP 250
PORTALÁMPARAS: E-40
REFLECTOR: 1891

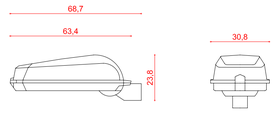

POSICIONEAMIENTO DE LOS CABEZALES

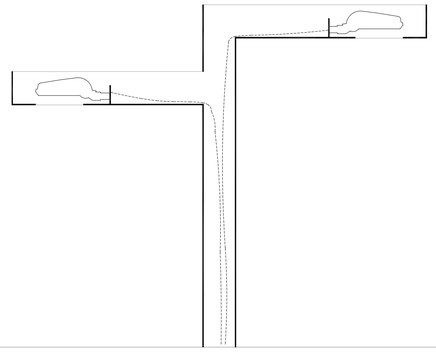

DETALLE CIMENTACÍON

ESCALA 1:15 cotas en cm

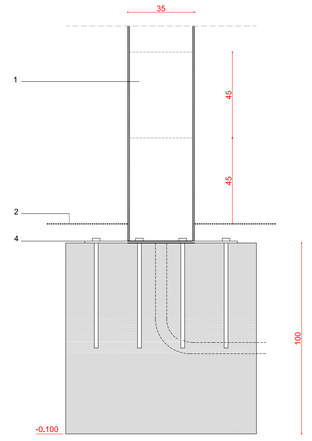

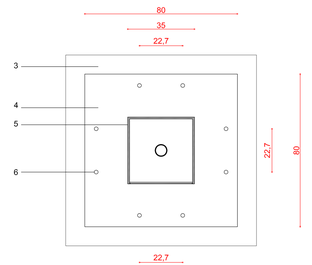

1 COMPUERTA DE REGISTRO ESTANCA
2 COTA DE SOLERA ACABADA e=15cm 2#Ø8 a 15cm
3 CIMENTACÍON DE LUMINARIA
DADO DE HORMIGÓN EN MASA
fck 25N/mm2
150x150x100
4 PLACA DE ANCLAJE DE ACERO CORTEN e=800X800X20 mm
5 FUSTE DE ACERO CORTEN e=8mm
CHAPA LISA O PERFORADA. DEFINIDO POR D.F.
6 PERNOS DE ANCLAJES ACERO INOX. Ø12
7 HUECO PARA SALIDA LUZ
8 SOLERA DE HA-25/b/20

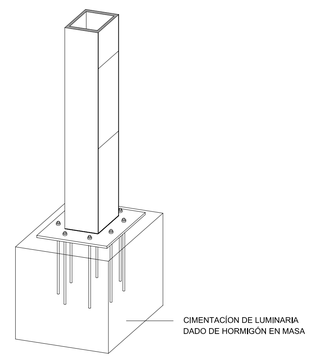

nota.- cotas en centímetros - comprobar medidas en obra

PROYECTO:	PROYECTO DE EJECUCIÓN DE OBRAS ORDINARIAS DE URBANIZACIÓN PARA LA REURBANIZACIÓN DEL ÁMBITO URBANO DEL RIO DE LA MIEL. ALGECIRAS.		14
PLANO:	MOBILIARIO URBANO : FAROLAS		
PROMUEVE:	GERENCIA MUNICIPAL DE URBANISMO DEL EXCMO. AYUNTAMIENTO DE ALGECIRAS	ARQUITECTO	josé carlos mariñas luis, arquitecto
		ESCALA 1/30 ESCALA 1/15	
		DICIEMBRE 08	

mariñas arquitectos asociados S.L. calle imagen,10 4d 41003 sevilla torrebabel@torrebabel.com

DETALLE DE FUENTE DE AGUA

cotas en cm

MODELO ATLANTIDA DE SANTA&COLE

Monolito de hierro con protección antioxidante y pintura color negro forja, reja de fundición de hierro pintada color negro forja apoyada sobre un marco de acero galvanizado en caliente,
la fuente se empotra 10 cm en el suelo y se fija mediante cuatro pernos, la rejilla descansa sobre el marco metálico enrasado con el pavimento y tiene la misma dimensión que la arqueta de recojida de agua.

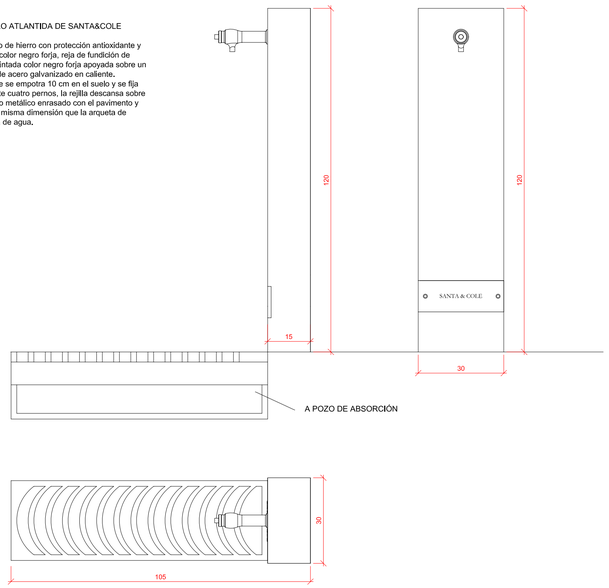

FASES MONTAJE:

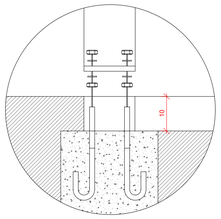

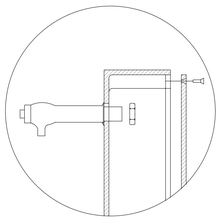

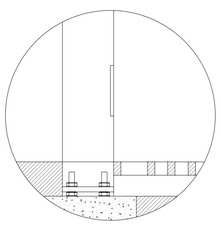

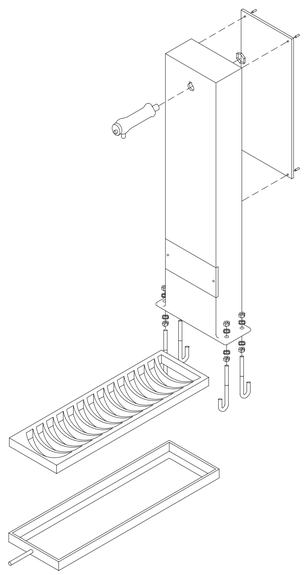

DETALLE DE PAPELERA

ESCALA-1:5 cotas en cm

1 LOSA DE GRANITO GRIS ALBA FLAMEADO O GRANALLADO 1 CARA e=5cm
2 CAPA DE MORTERO DE CEMENTO(1:3) e min,=3cm e max,=5cm
3 SOLERA DE HA-25/b/20 e=15cm #Ø8 a 15cm
4 MEJORA DEL TERRENO MEDIANTE ALBERO COMPACTADO e=20cm 95% PROCTOR
5 PLACA DE ASIENTO DE ACERO INOXIDABLE MATE Ø100mm
6 ANCLAJE DE PLACA MEDIANTE TORNILLOS DE ACERO INOXIDABLE
7 FUSTE DE ACERO INOXIDABLE MATE DE Ø50,6mm
8 ANCLAJE DE FUSTE CON VASO DE PAPELERA MEDIANTE PLETINAS DE ACERO INOXIDABLE
9 TUBO DE ACERO Ø30,6mm ACERO INOXIDABLE MATE SOLDADO AL FUSTE Y VASO
10 VASO DE PAPELERA DE ACERO INOXIDABLE MATE DE Ø200mm Y 450mm DE LONGITUD

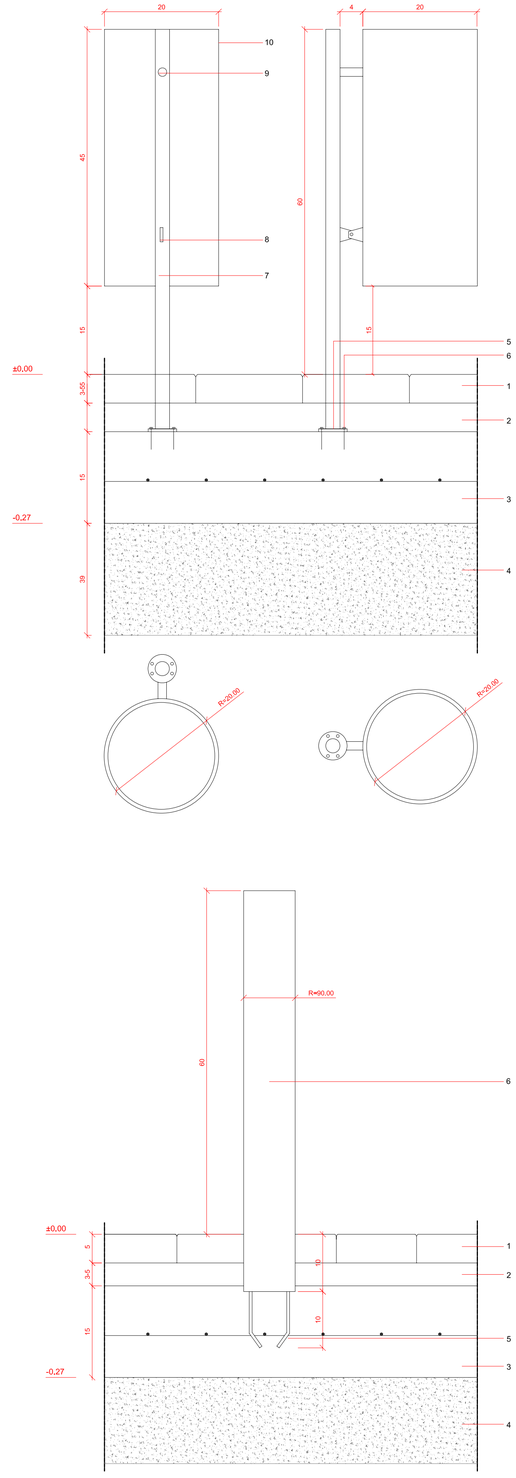

DETALLE DE MARMOLILLO

ESCALA-1:5 cotas en cm

1 LOSA DE GRANITO GRIS ALBA FLAMEADO O GRANALLADO 1 CARA e=5cm
2 CAPA DE MORTERO DE CEMENTO(1:3) e min,=3cm e max,=5cm
3 SOLERA DE HA-25/b/20 e=15cm #Ø8 a 15cm
4 MEJORA DEL TERRENO MEDIANTE ALBERO COMPACTADO e=20cm 95% PROCTOR
5 GARRA METÁLICA ¾%5mm SOLDADA MARMOLILLO
6 MARMOLILLO DE ACERO INOXIDABLE MATE Ø90mmx3mm

DETALLE DE ALCORQUE

ESCALA-1:15 cotas en cm

1 LOSA DE GRANITO GRIS ALBA FLAMEADO O GRANALLADO 1 CARA e=5cm
2 CAPA DE MORTERO DE CEMENTO(1:3) e min,=3cm e max,=5cm
3 SOLERA DE HA-25/b/20 e=15cm #Ø8 a 15cm
4 MEJORA DEL TERRENO MEDIANTE ALBERO COMPACTADO e=20cm 95% PROCTOR
5 CHAPA DE ACERO GALVANIZADO e=8mm
6 PERFIL DE ACERO L 30/30/7mm SOLDADO A CERCO DE ACERO
7 CERCO DE ACERO e=8mm
8 GARRAS DE ANCLAJE SOLDADAS e=8mm

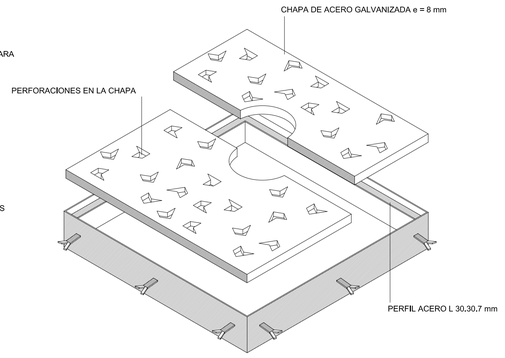

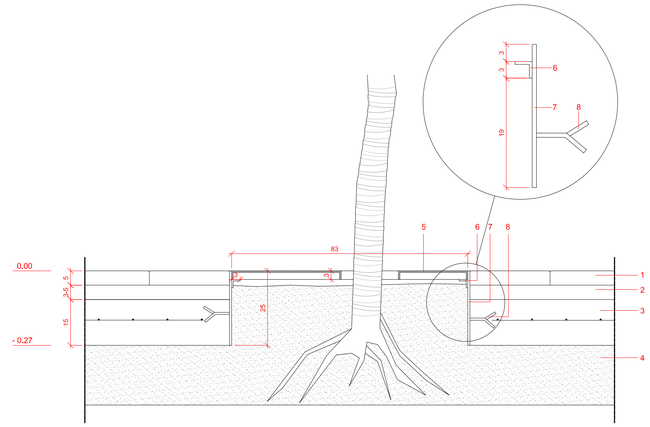

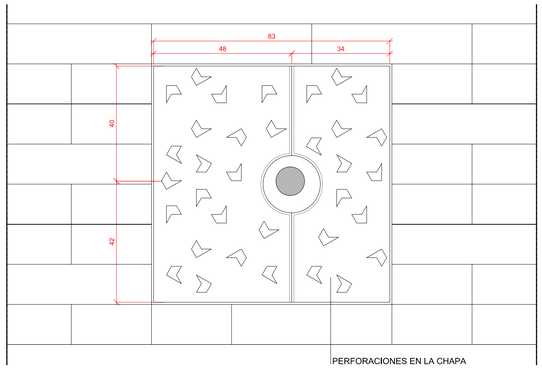

nota.- cotas en centímetros - comprobar medidas en obra

PROYECTO:	PROYECTO DE EJECUCIÓN DE OBRAS ORDINARIAS DE URBANIZACIÓN PARA LA REURBANIZACIÓN DEL ÁMBITO URBANO DEL RÍO DE LA MIEL. ALGECIRAS.		15
PLANO:	MOBILIARIO URBANO: ALCORQUES, BOLARDOS, PAPELERAS		
PROMUEVE:	GERENCIA MUNICIPAL DE URBANISMO DEL EXCMO. AYUNTAMIENTO DE ALGECIRAS	ARQUITECTO	josé carlos mariñas luis, arquitecto
		ESCALA 1/10 ESCALA 1/5	
		DICIEMBRE 08	

mariñas arquitectos asociados S.L. calle imagen,10 4d 41003 sevilla torrebabel@torrebabel.com

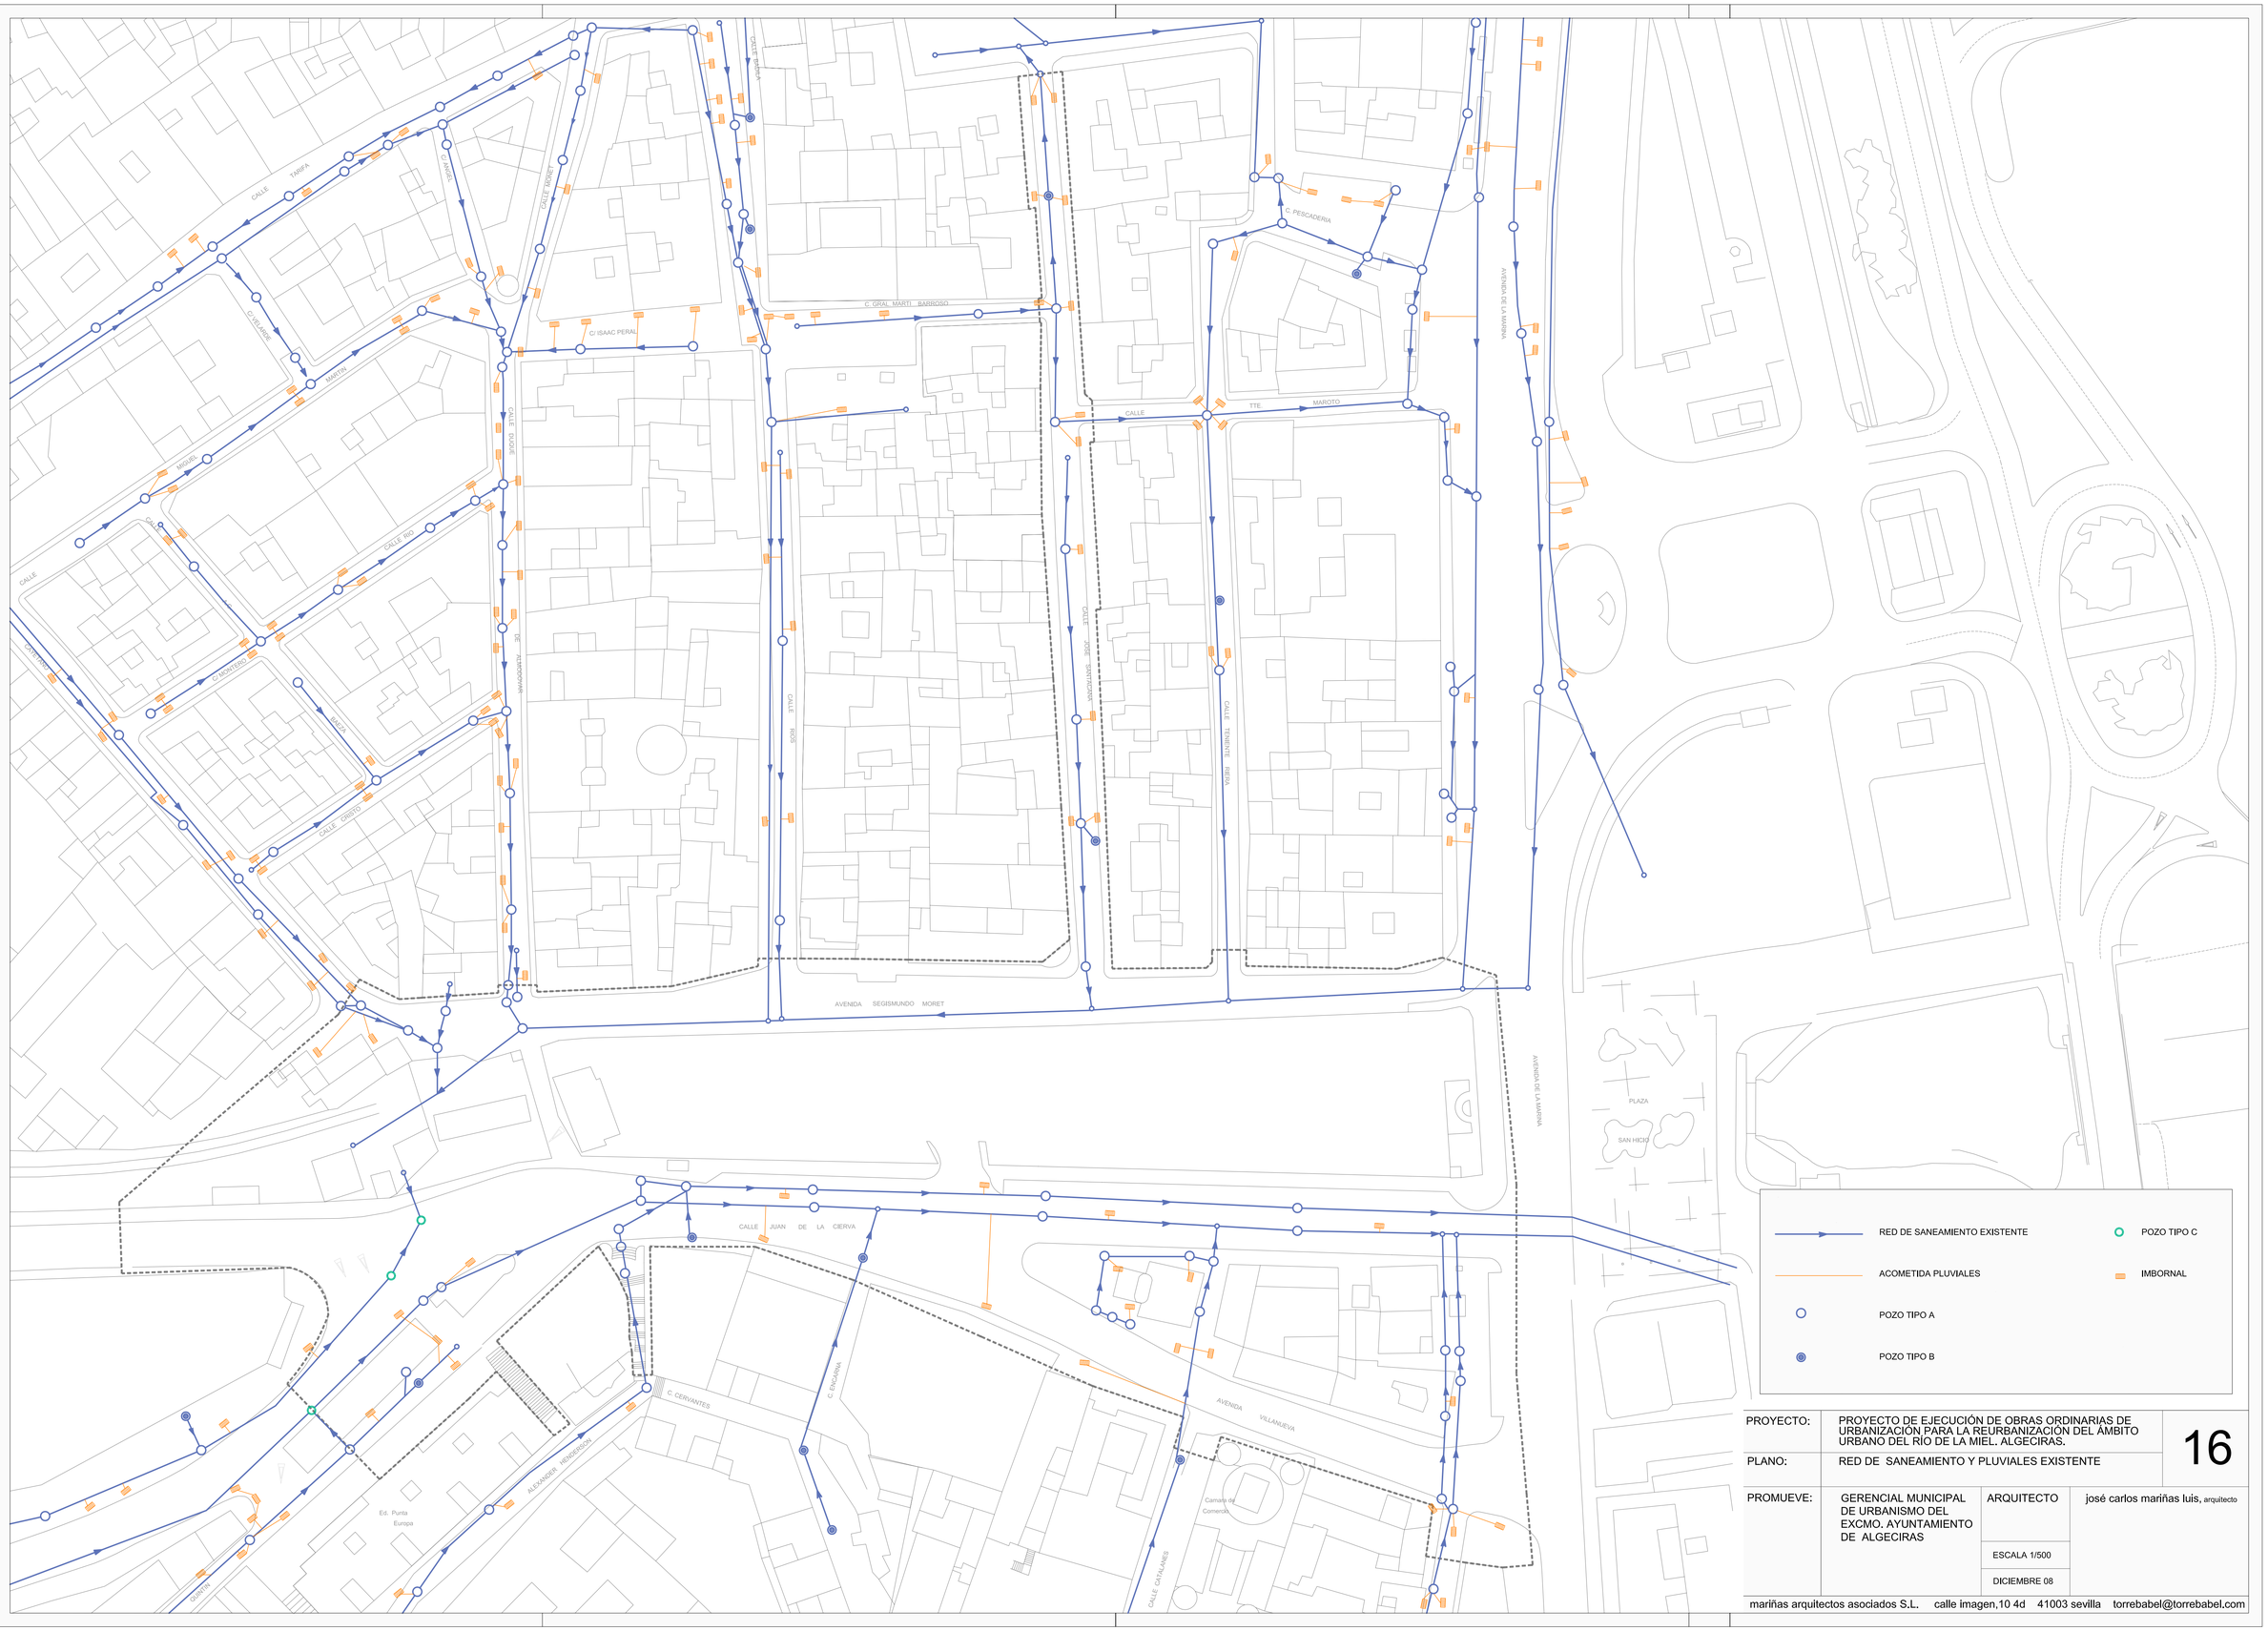

PROYECTO:	PROYECTO DE EJECUCIÓN DE OBRAS ORDINARIAS DE URBANIZACIÓN PARA LA REURBANIZACIÓN DEL ÁMBITO URBANO DEL RÍO DE LA MIEL. ALGECIRAS.		16
PLANO:	RED DE SANEAMIENTO Y PLUVIALES EXISTENTE		
PROMUEVE:	GERENCIAL MUNICIPAL DE URBANISMO DEL EXCMO. AYUNTAMIENTO DE ALGECIRAS	ARQUITECTO	josé carlos mariñas luis, arquitecto
		ESCALA 1/500	
		DICIEMBRE 08	

mariñas arquitectos asociados S.L. calle imagen,10 4d 41003 sevilla torrebabel@torrebabel.com

PROYECTO:	PROYECTO DE EJECUCIÓN DE OBRAS ORDINARIAS DE URBANIZACIÓN PARA LA REURBANIZACIÓN DEL ÁMBITO URBANO DEL RÍO DE LA MIEL. ALGECIRAS.		17
PLANO:	RED DE ABASTECIMIENTO EXISTENTE		
PROMUEVE:	GERENCIA MUNICIPAL DE URBANISMO DEL EXCMO. AYUNTAMIENTO DE ALGECIRAS	ARQUITECTO	josé carlos mariñas luis, arquitecto
		ESCALA 1/500	
		DICIEMBRE 08	

mariñas arquitectos asociados S.L. calle imagen,10 4d 41003 sevilla torrebabel@torrebabel.com

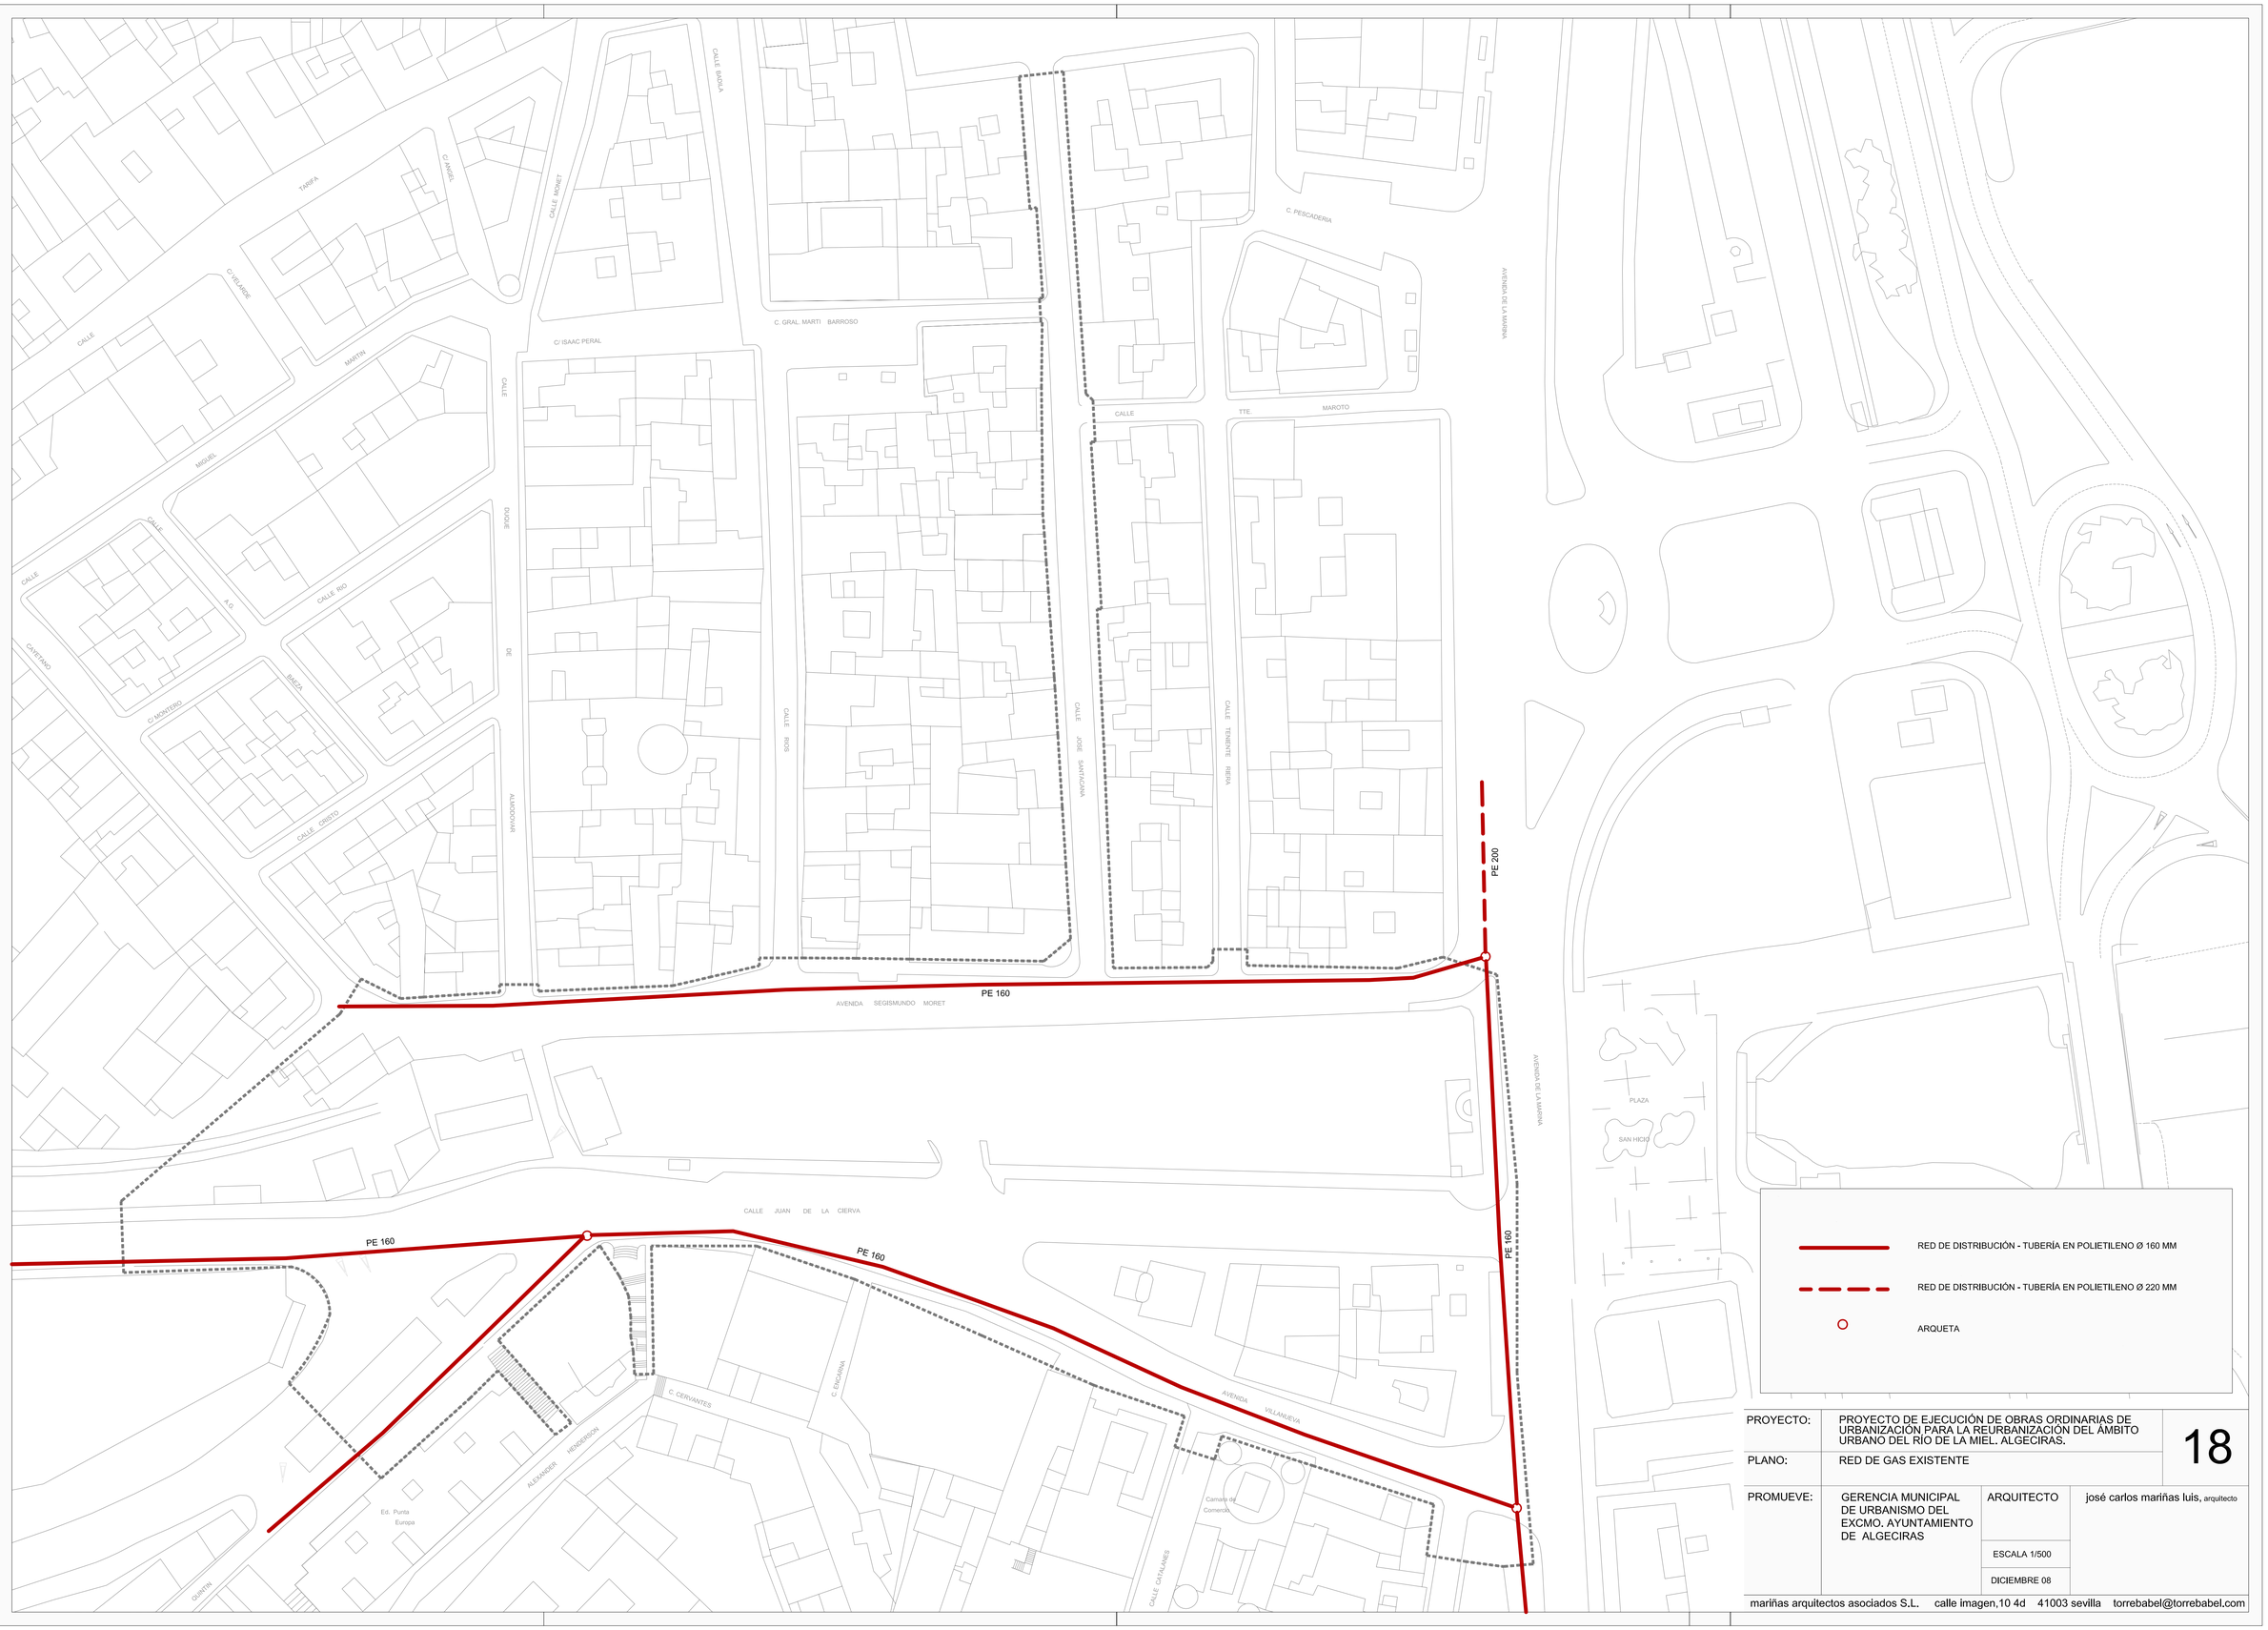

RED DE DISTRIBUCIÓN - TUBERÍA EN POLIETILENO Ø 160 MM

RED DE DISTRIBUCIÓN - TUBERÍA EN POLIETILENO Ø 220 MM

ARQUETA

PROYECTO:	PROYECTO DE EJECUCIÓN DE OBRAS ORDINARIAS DE URBANIZACIÓN PARA LA REURBANIZACIÓN DEL ÁMBITO URBANO DEL RÍO DE LA MIEL. ALGECIRAS.		18
PLANO:	RED DE GAS EXISTENTE		
PROMUEVE:	GERENCIA MUNICIPAL DE URBANISMO DEL EXCMO. AYUNTAMIENTO DE ALGECIRAS	ARQUITECTO	josé carlos mariñas luis, arquitecto
		ESCALA 1/500	
		DICIEMBRE 08	

mariñas arquitectos asociados S.L. calle imagen,10 4d 41003 sevilla torrebabel@torrebabel.com

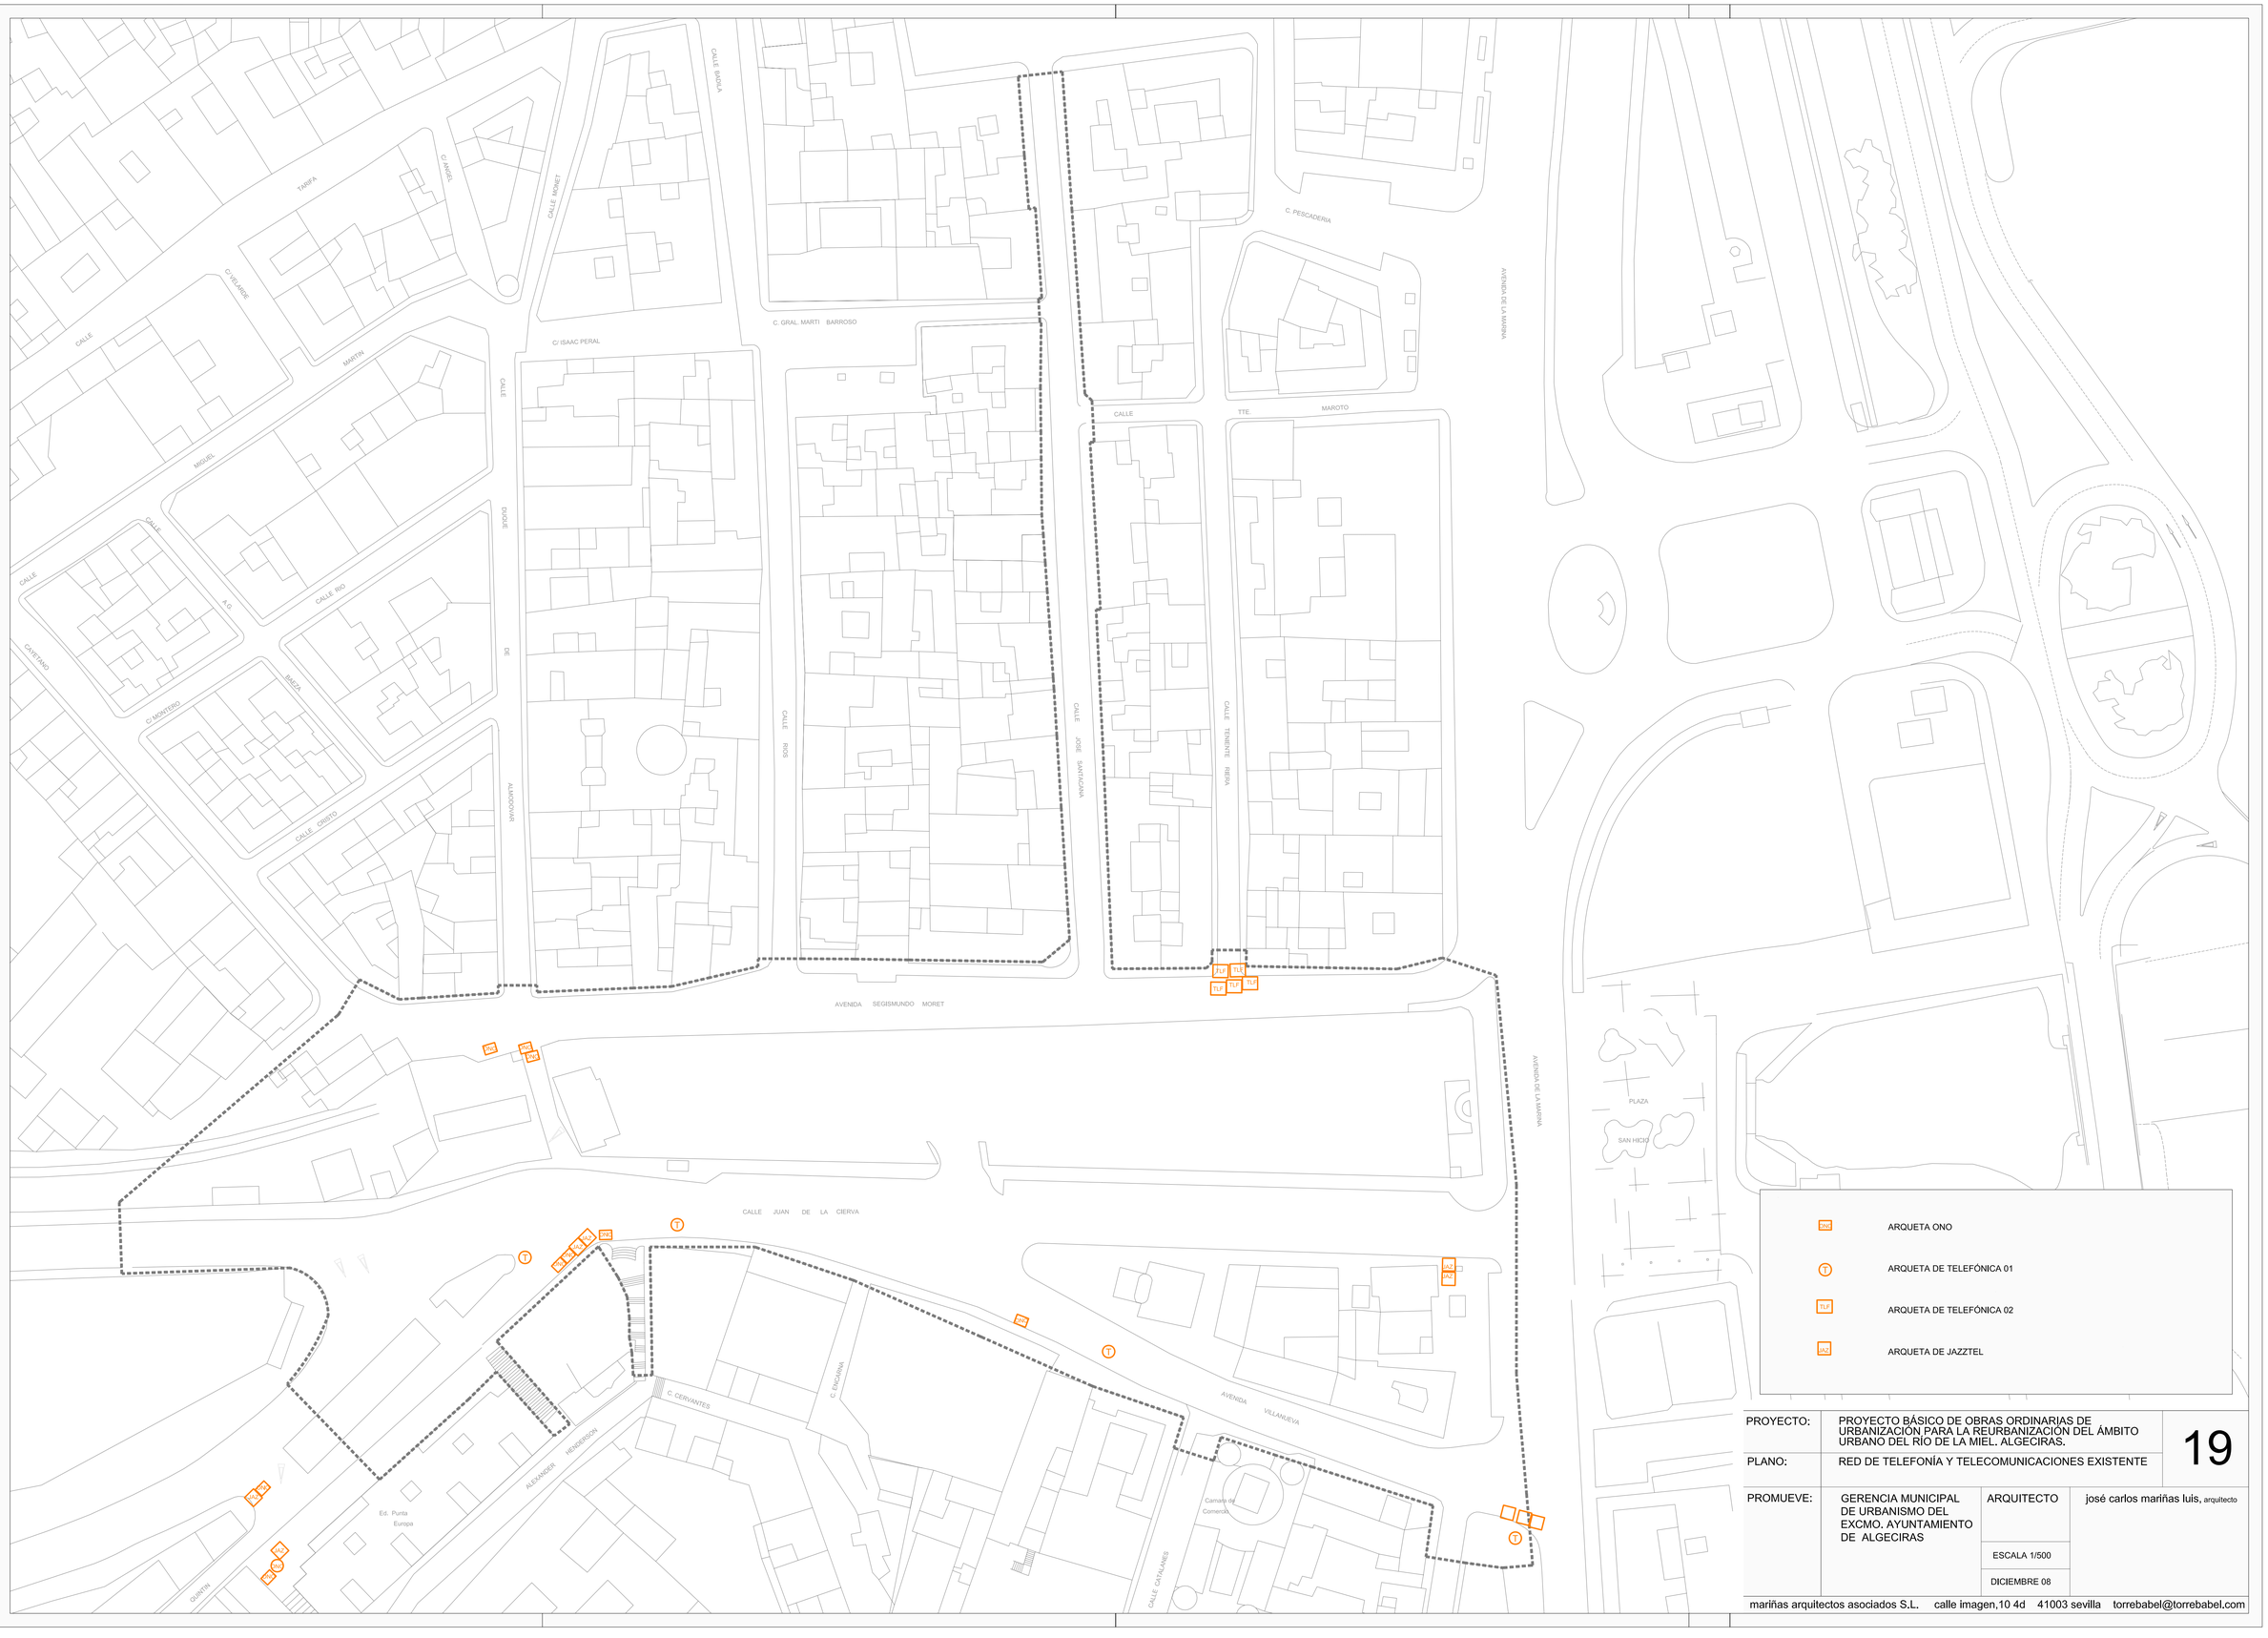

ONO ARQUETA ONO

T ARQUETA DE TELEFÓNICA 01

TLF ARQUETA DE TELEFÓNICA 02

JAZ ARQUETA DE JAZZTEL

PROYECTO:	PROYECTO BÁSICO DE OBRAS ORDINARIAS DE URBANIZACIÓN PARA LA REURBANIZACIÓN DEL ÁMBITO URBANO DEL RÍO DE LA MIEL. ALGECIRAS.		19
PLANO:	RED DE TELEFONÍA Y TELECOMUNICACIONES EXISTENTE		
PROMUEVE:	GERENCIA MUNICIPAL DE URBANISMO DEL EXCMO. AYUNTAMIENTO DE ALGECIRAS	ARQUITECTO	josé carlos mariñas luis, arquitecto
		ESCALA 1/500	
		DICIEMBRE 08	

mariñas arquitectos asociados S.L. calle imagen,10 4d 41003 sevilla torrebabel@torrebabel.com

SEMAFORO

PUNTO DE LUZ

CUADRO DE MANDO

PROYECTO:	PROYECTO DE EJECUCIÓN DE OBRAS ORDINARIAS DE URBANIZACIÓN PARA LA REURBANIZACIÓN DEL ÁMBITO URBANO DEL RÍO DE LA MIEL. ALGECIRAS.		20
PLANO:	RED DE ALUMBRADO PÚBLICO EXISTENTE		
PROMUEVE:	GERENCIA MUNICIPAL DE URBANISMO DEL EXCMO. AYUNTAMIENTO DE ALGECIRAS	ARQUITECTO	josé carlos mariñas luis, arquitecto
		ESCALA 1/500	
		DICIEMBRE 08	

mariñas arquitectos asociados S.L. calle imagen,10 4d 41003 sevilla torrebabel@torrebabel.com

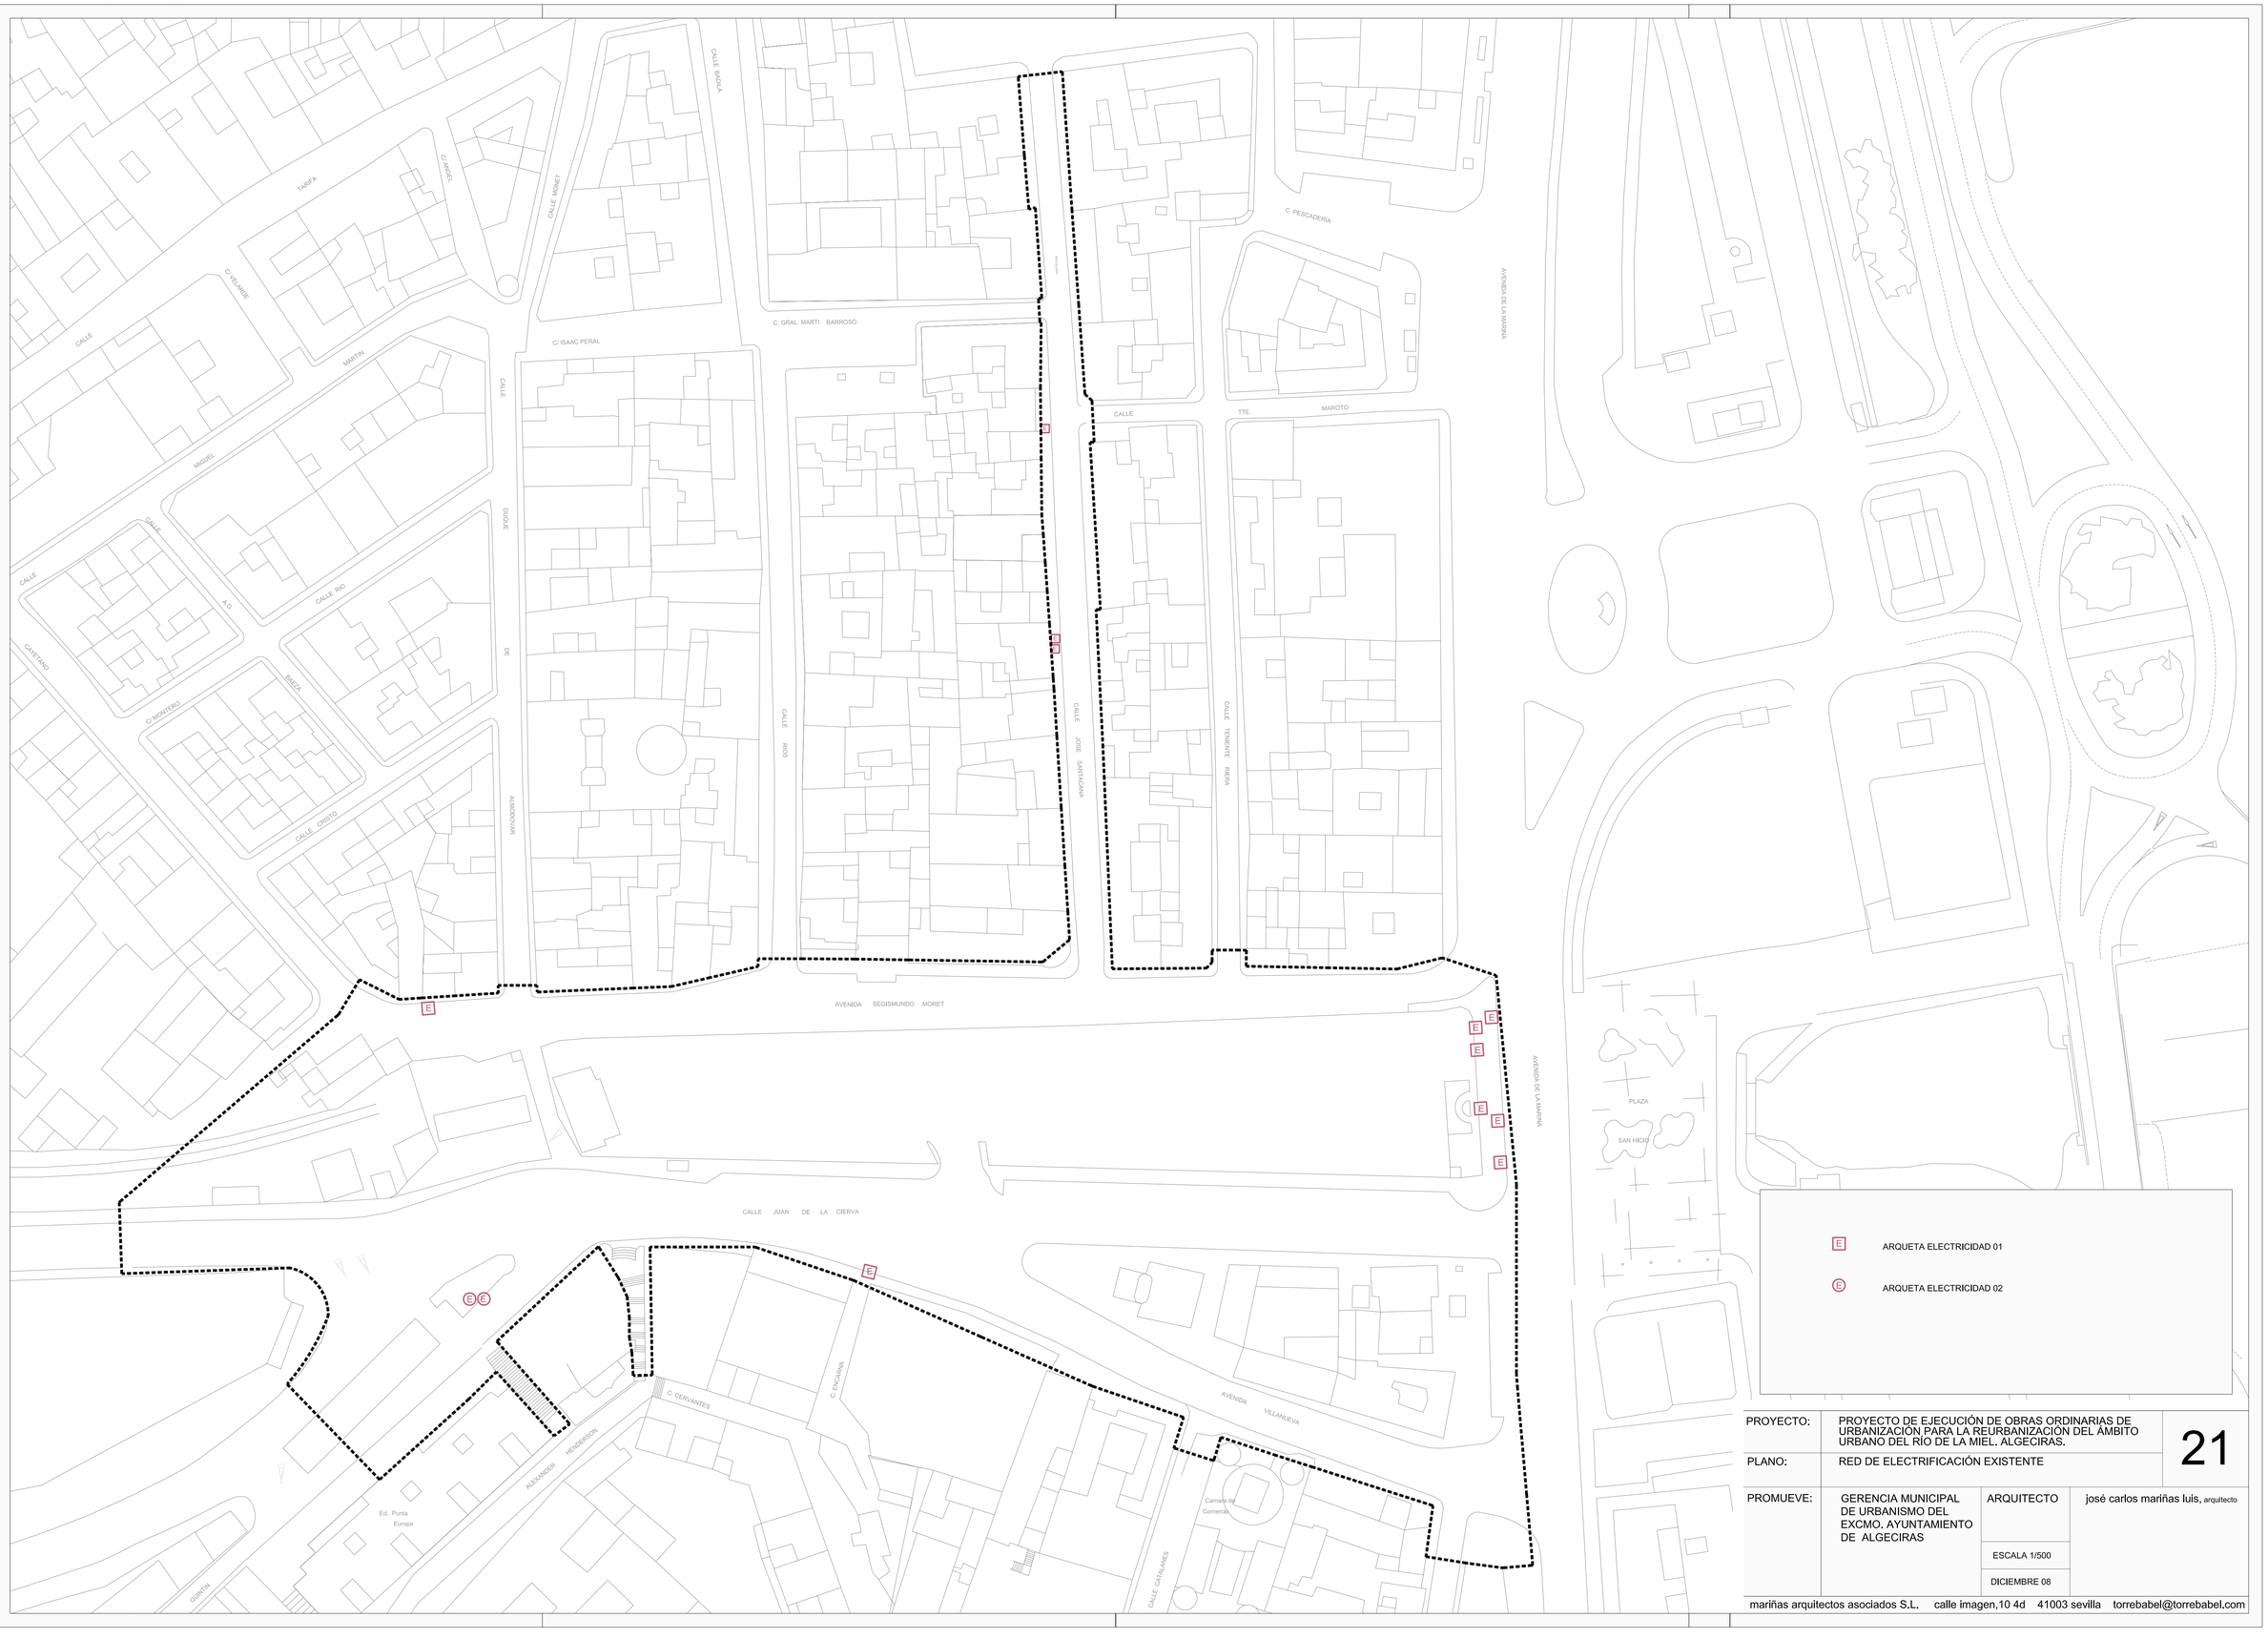

PROYECTO:	PROYECTO DE EJECUCIÓN DE OBRAS ORDINARIAS DE URBANIZACIÓN PARA LA REURBANIZACIÓN DEL ÁMBITO URBANO DEL RÍO DE LA MIEL. ALGECIRAS.		21
PLANO:	RED DE ELECTRIFICACIÓN EXISTENTE		
PROMUEVE:	GERENCIA MUNICIPAL DE URBANISMO DEL EXCMO. AYUNTAMIENTO DE ALGECIRAS	ARQUITECTO	josé carlos mariñas luis, arquitecto
		ESCALA 1/500	
		DICIEMBRE 08	

mariñas arquitectos asociados S.L. calle imagen,10 4d 41003 sevilla torrebabel@torrebabel.com

CONTENEDORES DE RECOGIDA NEUMATICA DE BASURA

CONTENEDOR BASURA GENERICA

CONTENEDOR CARTÓN Y PAPEL

CONTENEDOR VIDRIO

CONTENEDOR PLASTICO Y ENVASES

PROYECTO:	PROYECTO DE EJECUCIÓN DE OBRAS ORDINARIAS DE URBANIZACIÓN PARA LA REURBANIZACIÓN DEL ÁMBITO URBANO DEL RÍO DE LA MIEL. ALGECIRAS.		22
PLANO:	RECOGIDA BASURAS EXISTENTE		
PROMUEVE:	GERENCIA MUNICIPAL DE URBANISMO DEL EXCMO. AYUNTAMIENTO DE ALGECIRAS	ARQUITECTO	josé carlos mariñas luis, arquitecto
		ESCALA 1/500	
		DICIEMBRE 08	

mariñas arquitectos asociados S.L. calle imagen,10 4d 41003 sevilla torrebabel@torrebabel.com

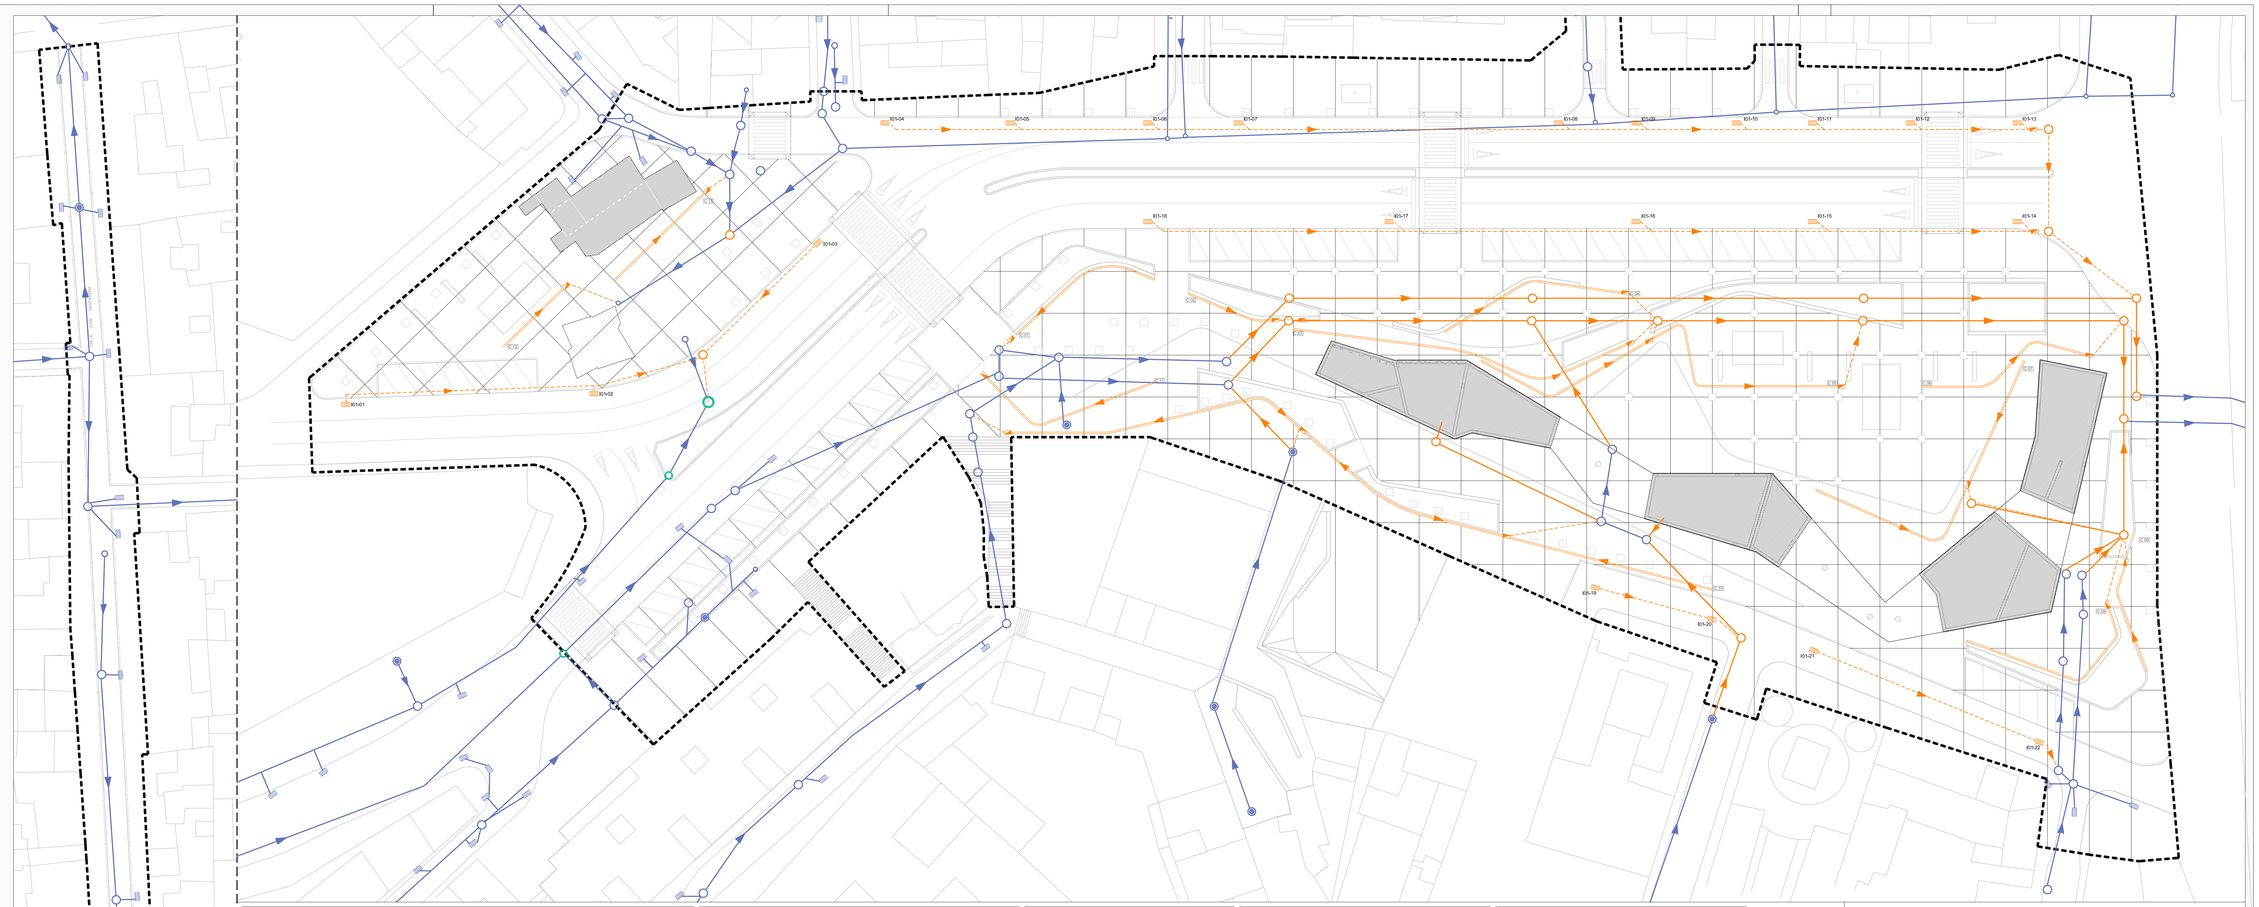

IMBORNAL PREFABRICADO — TIPO I01

ESCALA 1:20

SUPERFICIE DE ABSORCION MINIMA 10 dm2

ALZADO SECCIÓN

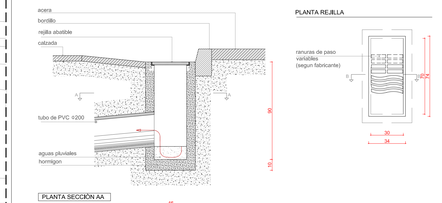

DETALLE CONDUCCION DE ZANJAS — TIPO Z01

ESCALA 1:20

SECCIÓN

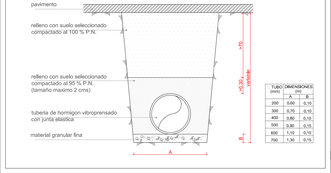

TUBO (mm/in)	DIMENSIONES (m)	
	A	B
200	0,65	0,10
300	0,75	0,10
400	0,80	0,10
500	0,90	0,10
600	1,10	0,15
700	1,30	0,15

CONEXION DE ACOMETIDA A LA RED DE SANEAMIENTO — TIPO AS01

ESCALA 1:25

SECCIÓN

PARA ACOMETIDAS Ø<200 mm la conexion se efecuara a pozo de registro

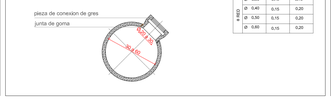

ø MED.	ACOMETIDA	
Ø 0,30	0,15	0,15
Ø 0,40	0,15	0,20
Ø 0,50	0,15	0,20
Ø 0,60	0,15	0,20

ACOMETIDA A POZO — TIPO P02

ESCALA 1:25

SECCIÓN

TAPA Y CERCO DE HIERRO FUNDIDO

ESCALA 1:25

PLANTA DE LA TAPA

SEMIPLANTA DE CERCO

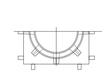

SECCIÓN DE LA TAPA

SECCIÓN DEL CERCO

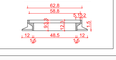

POZO DE REGISTRO PREFABRICADO — TIPO P01

F 1,20 m. con modulos conicos

ESCALA 1:50

SECCIÓN

Todas las piezas serán armadas, serie reforzada según une 127011

nota: 1ª - las piezas irán recibidas y sus juntas selladas de acuerdo con une 127011.
2ª - en calzadas y aceras se dispondrán cerco y tapa de fundición ductil.

COMPOSICION

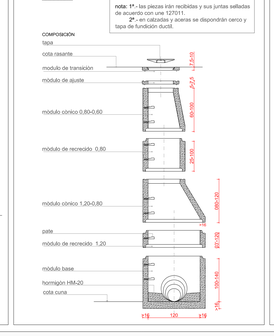

REJILLA LINEAL ESCALA 1/10 (PREFABRICADA)

ESCALA 1:20

SECCIÓN

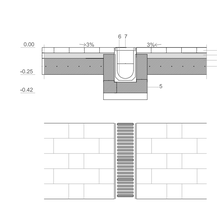

1 ADOQUÍN DE GRANITO e = 5 cm
2 CAPA DE MORTERO DE CEMENTO (1:4) e max = 5 cm, e min = 3 cm
3 SOLERA DE HA-25/b/20 e = 15 cm
4 MALLAZO Ø 6 15x15 cm
5 REFUERZO DE PIEZA PREFABRICADA DE CANALETA e=10CM.HA-25/b/20 MODELO UK.
6 CANALETA DE HORMIGÓN POLIMERO SISTEMAS UK ULMA
7 REJILLA LINEAL DE ACERO INOX. NERVADA O PERFORADA C250 Y D400 EN VIAL (EN TRAMOS CURVOS CONFORMADA SEGÚN CURVATURA)

RED DE SANEAMIENTO EXISTENTE
ACOMETIDA PLUVIALES EXISTENTE
POZO EXISTENTE TIPO A
POZO EXISTENTE TIPO B
RED DE SANEAMIENTO PROPUESTA
RED DE PLUVIALES PROPUESTA
POZO PROPUESTO
POZO EXISTENTE TIPO C
IMBORNAL EXISTENTE
ARQUETA ARENERA PROPUESTA
IMBORNAL PROPUESTO
CANALETAS PROPUESTO

PROYECTO:	PROYECTO DE EJECUCIÓN DE OBRAS ORDINARIAS DE URBANIZACIÓN PARA LA REURBANIZACIÓN DEL AMBITO URBANO DEL RÍO DE LA MIEL. ALGECIRAS.		23
PLANO:	RED DE SANEAMIENTO Y PLUVIALES PROPUESTA. DETALLES		
PROMUEVE:	GERENCIA MUNICIPAL DE URBANISMO DEL EXCMO. AYUNTAMIENTO DE ALGECIRAS	ARQUITECTO	josé carlos mariñas luis, arquitecto
		ESCALA 1/300	
		DICIEMBRE 08	

mariñas arquitectos asociados S.L. calle imagen,10 4d 41003 sevilla torrebabel@torrebabel.com

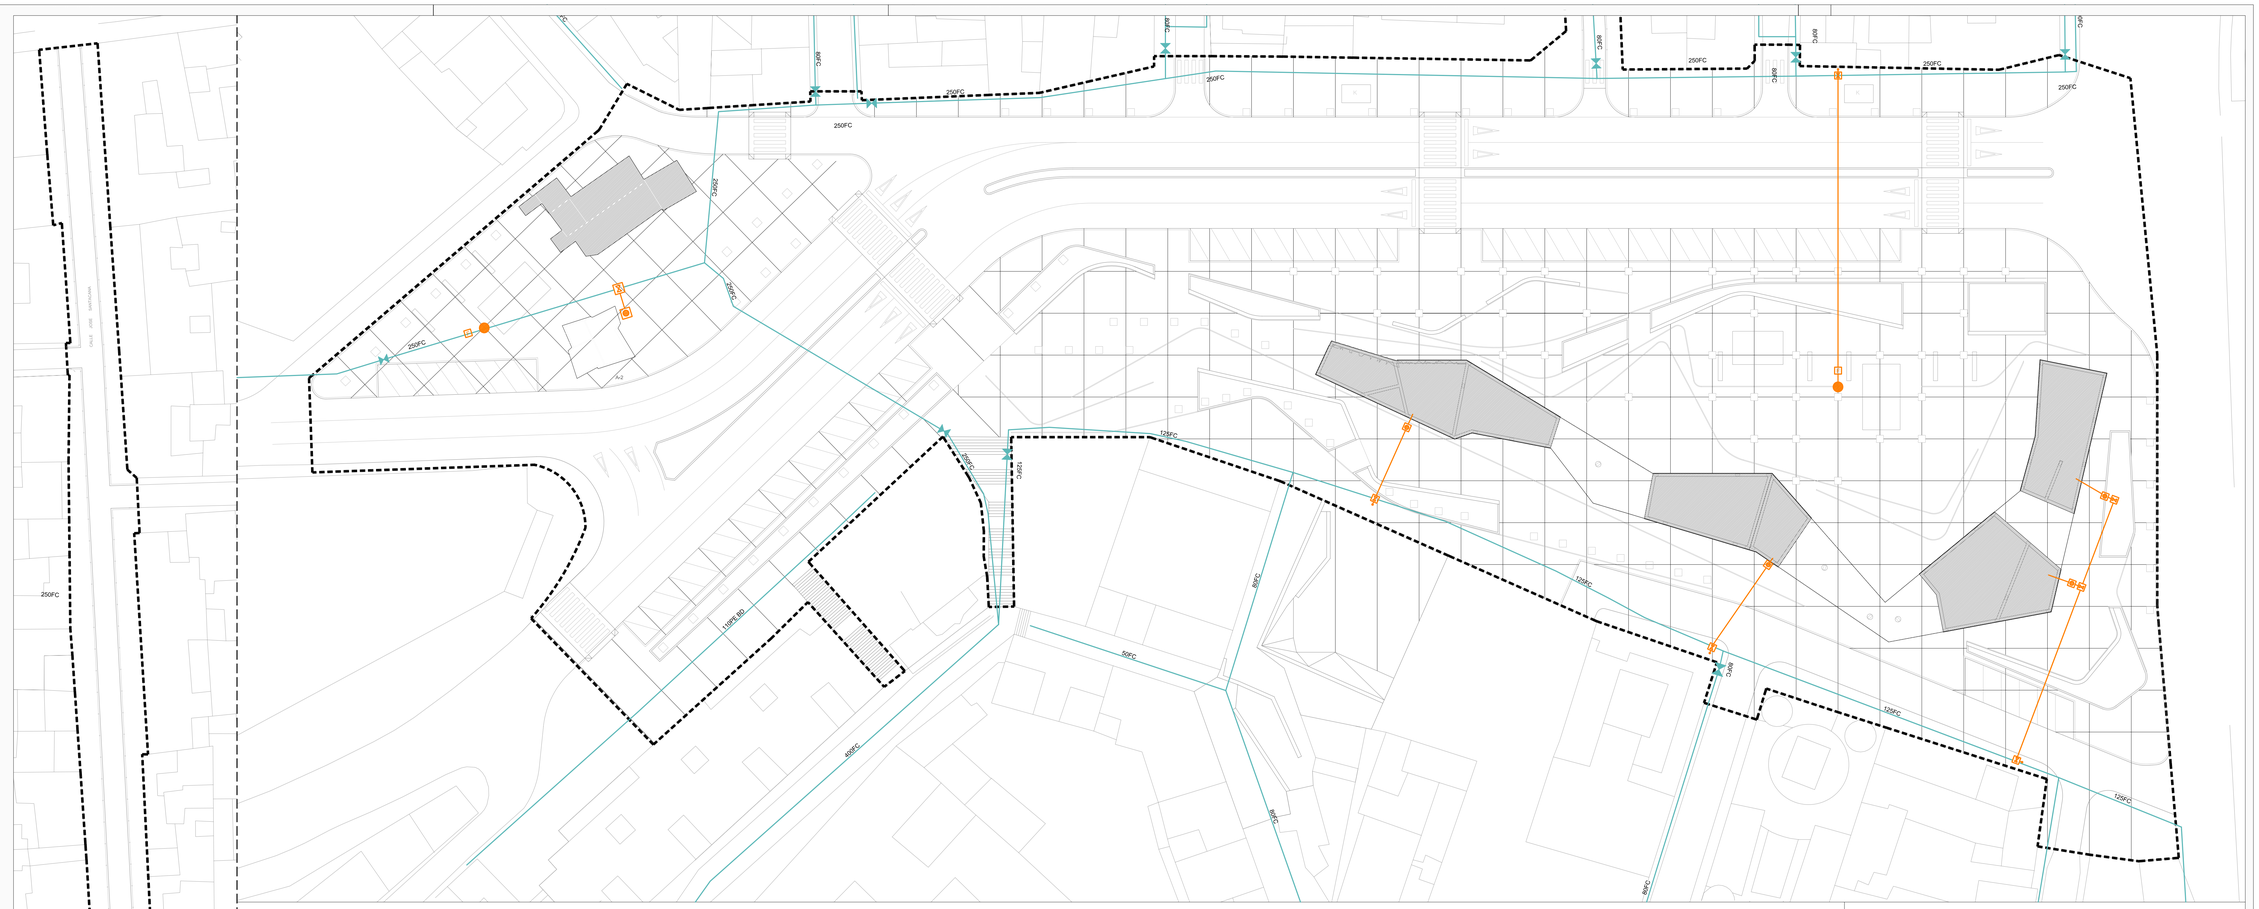

ZANJA BAJO ACERADO

ESCALA 1/20

SECCIÓN

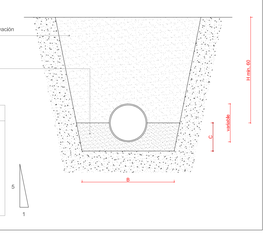

Ø mm.	B (m)	C (m)
150	0.65	0.125
200	0.70	0.150
250	0.75	0.175
300	0.80	0.200
350	0.85	0.255
800	1.30	0.550

DISPOSICION DE VALVULA ENTERRADA

ESCALA 1/20

SECCIÓN

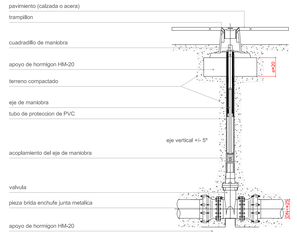

DISPOSICION DE VALVULA EN POZO

ESCALA 1/20

NOTA:
- SOLO PARA TUBERIA Ø > 30 cm

SECCIÓN

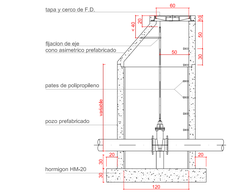

PLANTA

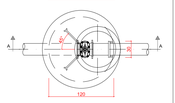

ACOMETIDA TIPO CON LLAVE DE REGISTRO EN ACERA

SIN ESCALA

PROYECCIÓN-SECCIÓN

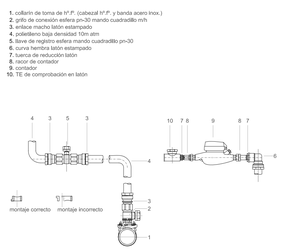

RED DE DISTRIBUCIÓN EXISTENTE

LLAVE DE PASO EXISTENTE

AMPLIACIÓN PROPUESTA DE LA RED DE DISTRIBUCIÓN

VALVULA DE PASO CON DESAGÜE PROPUESTA

LLAVE DE PASO PROPUESTA

ARQUETA DE ACOMETIDA PROPUESTA

ARQUETA DE ACOMETIDA A LAS FUENTES PROPUESTA

FUENTES PROPUESTAS

PROYECTO:	PROYECTO DE EJECUCIÓN DE OBRAS ORDINARIAS DE URBANIZACIÓN PARA LA REURBANIZACIÓN DEL ÁMBITO URBANO DEL RIO DE LA MIEL. ALGECIRAS.		24
PLANO:	RED DE ABASTECIMIENTO PROPUESTA. DETALLES		
PROMUEVE:	GERENCIA MUNICIPAL DE URBANISMO DEL EXCMO. AYUNTAMIENTO DE ALGECIRAS	ARQUITECTO	josé carlos mariñas luis, arquitecto
		ESCALA 1/300	
		DICIEMBRE 08	

mariñas arquitectos asociados S.L. calle imagen,10 4d 41003 sevilla torrebabel@torrebabel.com

ARQUETA DE ACOMETIDA TIPO G01

ESCALA 1:20

SECCIÓN

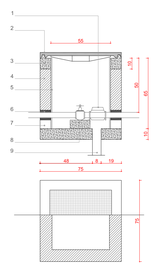

1.- regulador de presión

2.- tapa y cerco enrasado con el pavimento o terreno

3.- hormigón en masa de resistencia característica 100 kg/cm²

4.- muro aparejado de 10 cm `de espesor de ladrillo macizo r=100 kg/cm² con juntas de mortero m-40 de 10mm `de espesor

5.- enfoscado con mortero 1:3 y bruñido. angulos redondeados

6.- llave de cierre, roscada o embridada al tubo en arqueta

7.- mangueto pasamuros con tubería de fibrocemento hasta la entrada a la vivienda que se rellenará con masilla plástica

8.- solera y dado de hormigón en masa resistencia característica 150 kg/cm²

9.- mangueto de drenaje en la solera con tubería de fibrocemento de 80 mm de diametro

RELLENO DE ZANJA EN ZONA URBANA

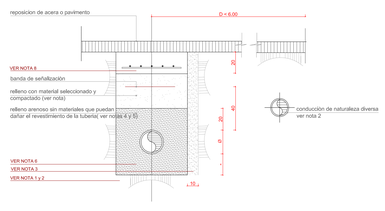

NOTAS (1):

1.- CUANDO EL FONDO DE LA ZANJA NO ESTE CONSTRUIDO POR MATERIALES QUE PUEDAN DAÑAR EL REVESTIMIENTO LA TUBERIA SE APOYARA DIRECTAMENTE SOBRE DICHO FONDO.

2.- SI ES NECESARIA, LA CAMA DE APOYO TENDRA UN ESPESOR DE 10 cm. PARA DIAMETROS INFERIORES O IGUALES A 10" Y DE 20 cm. PARA DIAMETROS SUPERIORES.

3.- LA SUPERFICIE DE ASIENTO DE LA TUBERIA SERA UNIFORME

4.- EL RELLENO ARENOSO PODRA SUSTITUIRSE POR MATERIAL PROCEDENTE DE EXCAVACION, CUANDO ESTE NO CONTENGA ELEMENTOS QUE PUEDAN DAÑAR EL REVESTIMIENTO DE LA TUBERIA.

5.- SI NO SE DISPONE DE TIERRA DE APORTACION Y EL MATERIAL PROCEDENTE DE LA EXCAVACION PUEDE DAÑAR LA TUBERIA, SE PROTEGERA ESTA SEGUN EL D-0 - 603.

6.- EN CASO DE QUE LA TUBERIA SE COLOQUE A UNA DISTANCIA D< 6 m DE UNA LINEA DE FACHADA, SE FORMARA UNA PARED DE HORMIGON EN MASA DE 0.10 m. DE ESPESOR Y 100 Kg/cm2 DE RESISTENCIA CARACTERISTICA, EN EL LADO DE LA ZANJA MAS PROXIMO A LA FACHADA.

7.- TANTO EL PRETAPADO COMO EL POSTERIOR RELLENO SE COMPACTARAN AL 95% DEL PROCTOR MODIFICADO.

8.- CUANDO LA TUBERIA DISCURRA BAJO CALZADA, SE CONSTRUIRA UNA LOSA CONTINUA DE HORMIGON, COLOCADA DIRECTAMENTE BAJO EL PAVIMENTO, DE 20 cm. DE ESPESOR Y 100 Kg/cm2 DE RESISTENCIA CARACTERISTICA, QUE ESTARA ARMADA SEGUN LAS CARGAS EXTERIORES QUE SOPORTE.

9.- PARA DIMENSIONES DE ZANJA, VER D-0 - 032

NOTAS(2):

1.- SI LA CONDUCCION DE NATURALEZA DIVERSA ESTA PROTEGIDA CATODICAMENTE, SE ESTUDIARAN LAS MEDIDAS A UTILIZAR PARA EVITAR ITERACIONES. ESTAS MEDIDAS DEBERAN SER APROBADAS POR LA DIRECCION DE OBRA Y EL ORGANISMO RESPONSABLE.

2.- EL REVESTIMIENTO DE LA TUBERIA, EN LA ZONA DE CRUCE, SERA DE TIPO REFORZADO. LA LONGITUD DEL REVESTIMIENTO REFORZADO, SE DETERMINARA POR LA DIRECCION DE OBRA. (MINIMO 5 m.)

3.- CUANDO LA CONDUCCION DE NATURALEZA DIVERSA LLEVE SEÑALIZACION, SE REESTITUIRA ESTA EN LAS MISMAS CONDICIONES EN QUE SE ENCONTRABA.

4.- LA DISTANCIA RECOMENDABLE EN PARALELISMOS, EN ZONAS SEMIURBANAS O RURALES, ES DE 5 m Y DE 2,50 m. EN ZONAS URBANAS

5.- EN FUNCION DEL DIAMETRO DE LAS TUBERIAS Y A CRITERIO DE LA DIRECCION DE OBRA, SE HORMIGONARA EL ESPACIO COMPRENDIDO ENTRE ELLAS O EN SU DEFECTO, SE RELLENARA CON ARENA O SACOS TERREROS.

6.- EN CRUCES BAJO CONDUCCIONES DEBERAN SUSTENTARSE ESTAS MEDIANTE APOYOS DE SACOS TERREROS, SITUADOS A AMBOS LADOS DE LA TUBERIA DE GAS Y NUNCA SOBRE ELLA.LAS DIMENSIONES DE ESTOS APOYOS SERAN DETERMINADAS, EN CADA CASO, POR LA DIRECCION DE OBRA.

RED DE DISTRIBUCIÓN EXISTENTE - Ø TUB. 160 MM

RED DE DISTRIBUCIÓN EXISTENTE - Ø TUB. 220 MM

ARQUETA EXISTENTE

RED DE DISTRIBUCIÓN PROPUESTA

ARQUETA PROPUESTA

ARQUETA DE ACOMETIDA PROPUESTA

PROYECTO:	PROYECTO DE EJECUCIÓN DE OBRAS ORDINARIAS DE URBANIZACIÓN PARA LA REURBANIZACIÓN DEL ÁMBITO URBANO DEL RIO DE LA MIEL. ALGECIRAS.		25
PLANO:	RED DE GAS PROPUESTA. DETALLES		
PROMUEVE:	GERENCIA MUNICIPAL DE URBANISMO DEL EXCMO. AYUNTAMIENTO DE ALGECIRAS	ARQUITECTO	josé carlos mariñas luis, arquitecto
		ESCALA 1/300	
		DICIEMBRE 08	

mariñas arquitectos asociados S.L. calle imagen,10 4d 41003 sevilla torrebabel@torrebabel.com

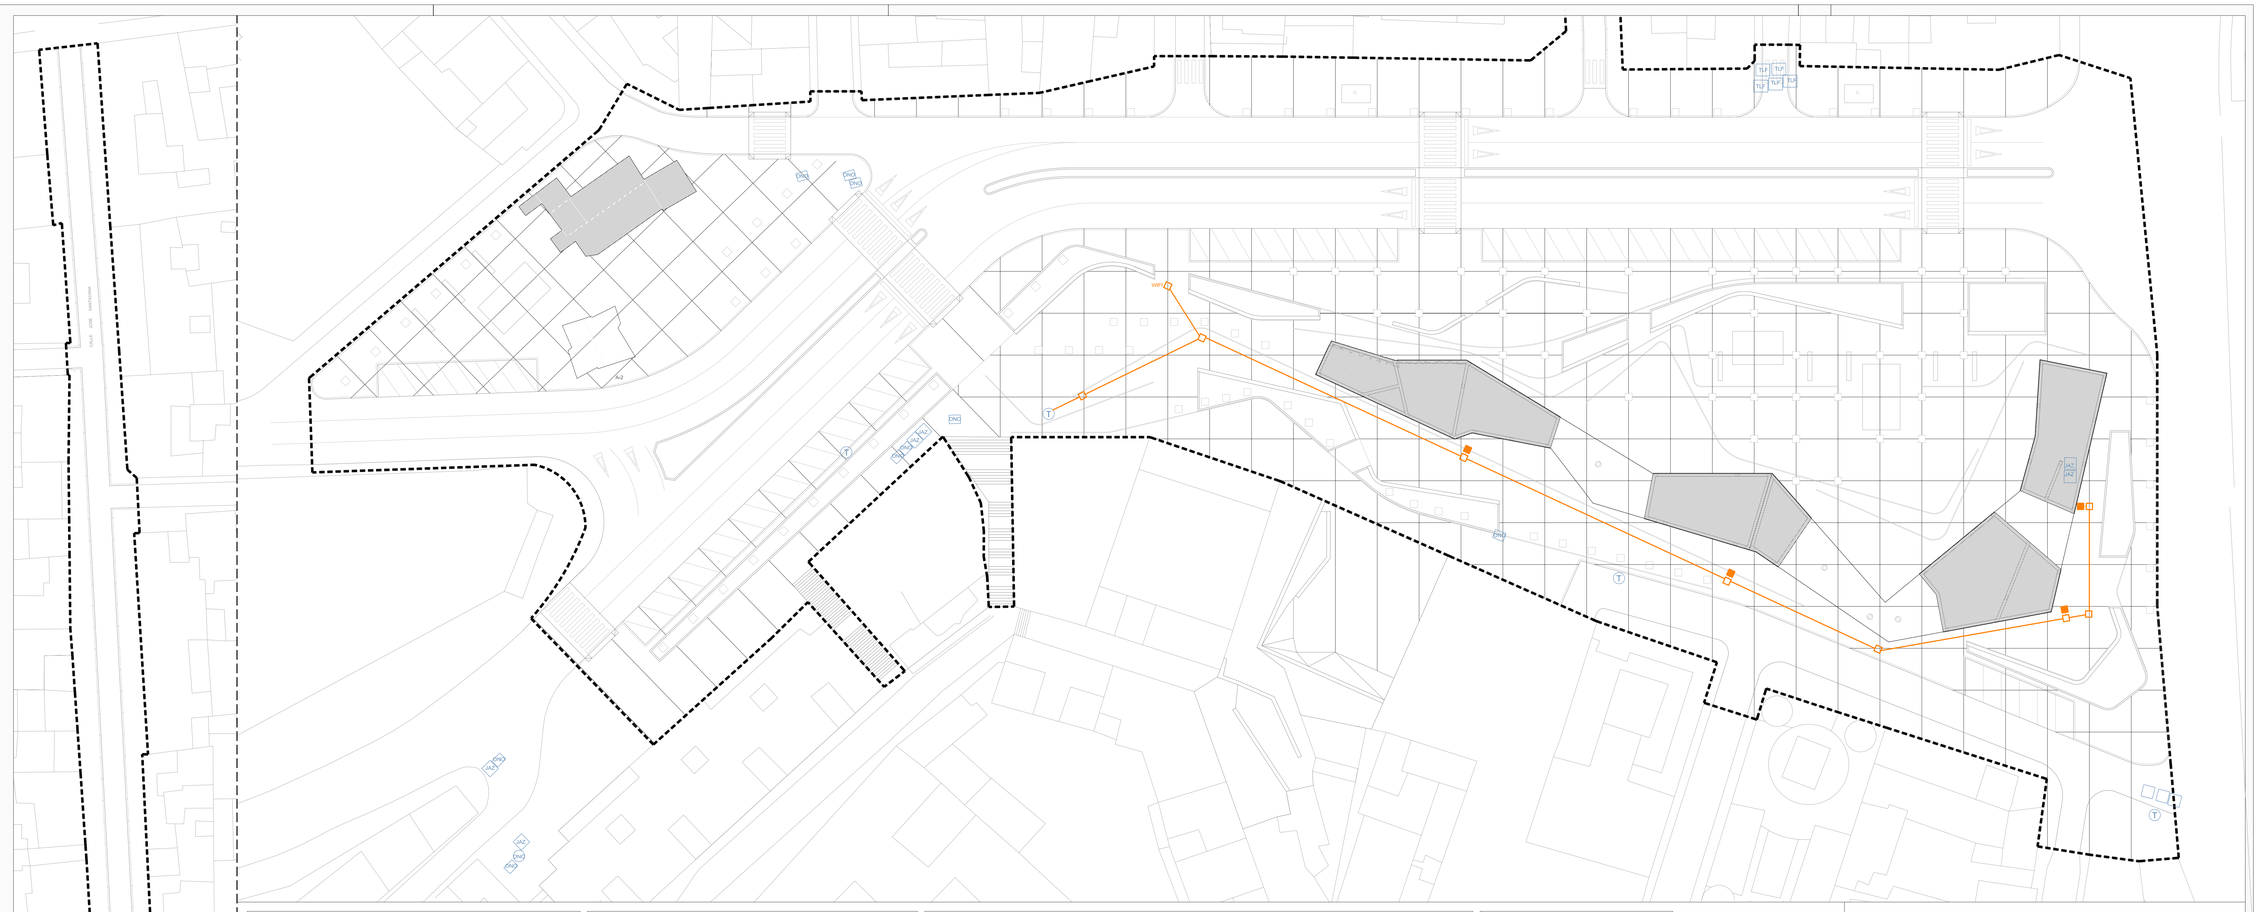

CANALIZACION PARA 8 CONDUCTOS

ESCALA 1:20

SECCIÓN TRANSVERSAL

ALCANTARILLA TIPO	A (ANCHURA DE ZANJA)
4 Φ 110	≤ 5
4 Φ 63	≤ 0

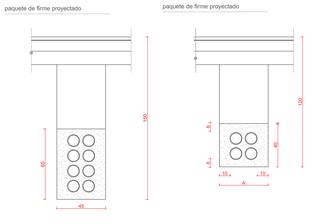

ARQUETA TIPO M

ESCALA 1:20

SECCIÓN AA

SECCIÓN BB

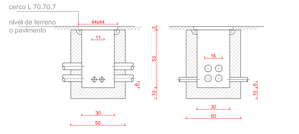

TAPA DE LA ARQUETA TIPO M

SECCIÓN

PLANTA

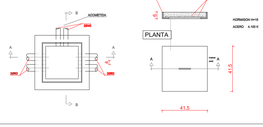

ARQUETA TIPO AE 01: DIMENSIONADO Y ENTRADA DE CONDUCTOS

ESCALA 1:20

SECCIÓN AA

SECCIÓN BB

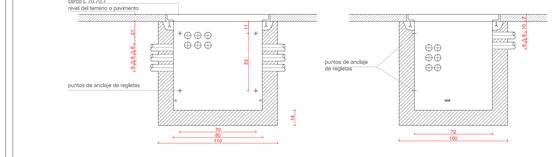

PLANTA

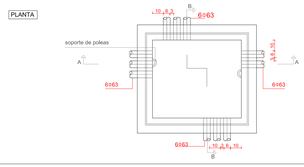

ALCANTARILLA TIPO	A (ANCHURA DE ZANJA)
110	45
Φ 63	40

ASIDERO

ESCALA 1:30

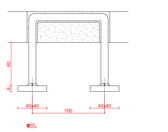

TAPA

ESCALA 1:20

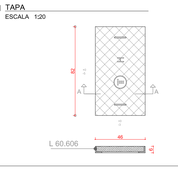

CONEXIÓNES CON LAS RED EXISTENTE DE TELEFONÍA

ENO	ARQUETA ONO		NUEVA LINEA DE TELEFONÍA
T	ARQUETA DE TELEFÓNICA 01		ARQUETAS GENERALES
TLF	ARQUETA DE TELEFÓNICA 02		ARMARIO DE DISTRIBUCIÓN DE ACOMETIDAS A LOS EDIFICIOS (registro enlace)
JAZ	ARQUETA DE JAZZTEL		

PROYECTO:	PROYECTO DE EJECUCIÓN DE OBRAS ORDINARIAS DE URBANIZACIÓN PARA LA REURBANIZACIÓN DEL ÁMBITO URBANO DEL RIO DE LA MIEL. ALGECIRAS.		26
PLANO:	RED DE TELEFONÍA Y TELECOMUNICACIONES PROPUESTA. DETALLES.		
PROMUEVE:	GERENCIA MUNICIPAL DE URBANISMO DEL EXCMO. AYUNTAMIENTO DE ALGECIRAS	ARQUITECTO	josé carlos mariñas luis, arquitecto
		ESCALA 1/300	
		DICIEMBRE 08	

mariñas arquitectos asociados S.L. calle imagen,10 4d 41003 sevilla torrebabel@torrebabel.com

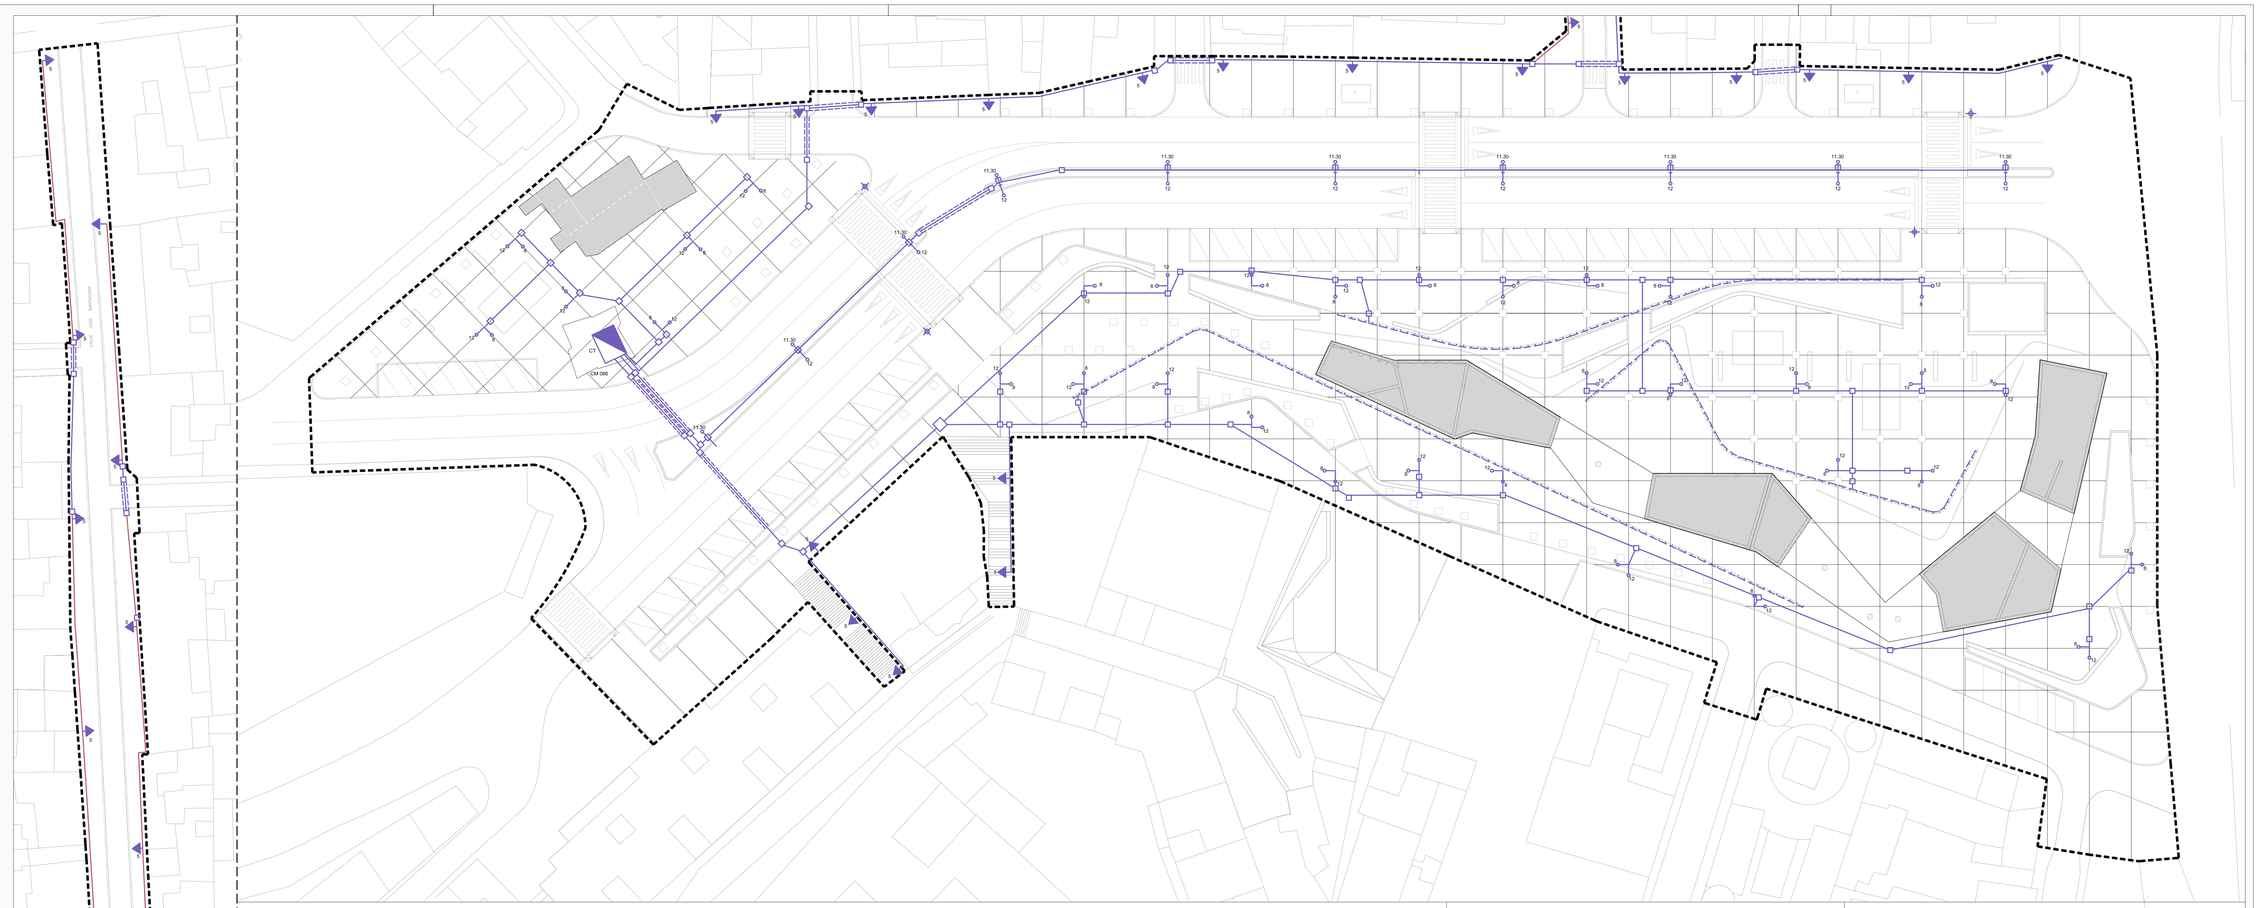

ESCALA 1:20

SECCIÓN

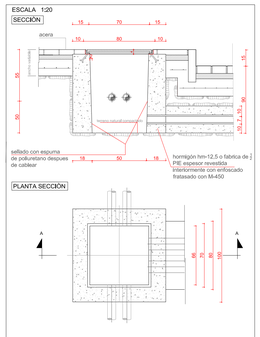

PLANTA SECCIÓN

ARQUETA TIPO I CON TAPA DE FUNDICION PARA CRUCE DE CALZADA

ESCALA 1:20

SECCIÓN

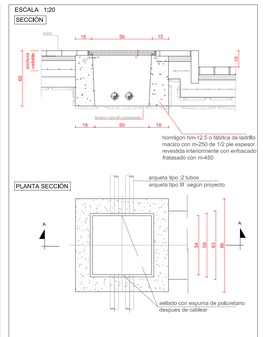

PLANTA SECCIÓN

ARQUETA TIPO III Y IIIB CON TAPA DE FUNDICION PARA PASO O DERIVACION (TIPO III Y PARA TOMA DE TIERRA (TIPO IIIB

CANALIZACIÓN SUBTERRÁNEA. ACERAS PAVIMENTADAS

SECCIÓN TIPO

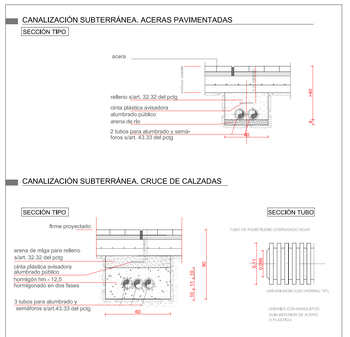

CANALIZACIÓN SUBTERRÁNEA. CRUCE DE CALZADAS

SECCIÓN TIPO

SECCIÓN TUBO

UNIONES CON MANGUITOS EN EL INTERIOR DE ACERO GALVANIZADO

LUMINARIA EMPOTRADA

ESCALA 1/10

luminaria lineal LINEALUCE EMPOTRABLE (Guzzini)) o similar

SECCIÓN TIPO

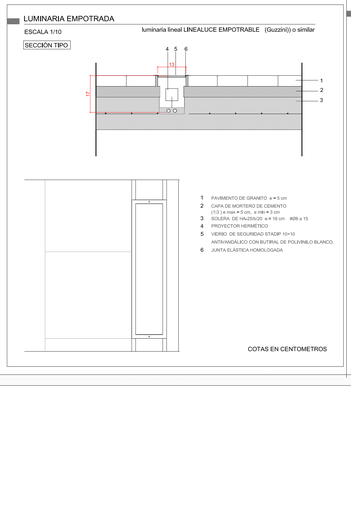

1 PAVIMENTO DE GRANITO e = 5 cm
2 CAPA DE MORTERO DE CEMENTO (1/3) e max. = 5 cm, e mín = 3 cm
3 SOLERA DE HA-25/B/20 e = 16 cm ACERO 15
4 PROYECTOR HERMÉTICO
5 VIDRIO DE SEGURIDAD STADIP 10+10 ANTIVANDALICO CON BUTIRAL DE POLIVINILO BLANCO.
6 JUNTA ELASTICA HOMOLOGADA

COTAS EN CENTOMETROS

DETALLE CABEZAL

ESCALA 1:15
COTAS EN CENTOMETROS

SOCELEC
LUMINARIA: IPSO
CODIGO: IPSO00091ESS
EQUIPO: SAP-HAP 250
PORTALAMPARAS: E-40
REFLECTOR: 1891

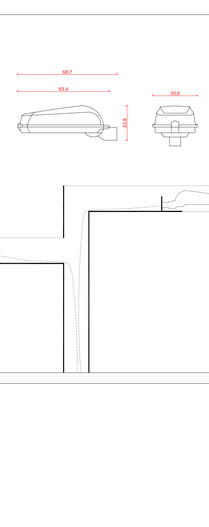

Posicioneamiento de los cabezales

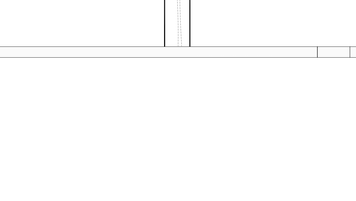

CUADRO DE MANDO EXISTENTE
TRAZADO RED DE ALUMBRADO PROPUESTO
TRAZADO AEREO PROPUESTO
TRAZADO RED LED EMPOTRADA PROPUESTO
REFUERZO TRAZADO BAJO CRUCE EN CALZADA
LUMINARIA EMPOTRADA A MURO PROPUESTA
ARQUETA
CRUCE SEMAFÓRICO

LUMINARIA DE BÁCULO PROPUESTA TIPO 01

LUMINARIA DE BÁCULO PROPUESTA TIPO 02

TIPO 01 TIPO 02

PROYECTO:	PROYECTO DE EJECUCIÓN DE OBRAS ORDINARIAS DE URBANIZACIÓN PARA LA REURBANIZACIÓN DEL ÁMBITO URBANO DEL RIO DE LA MIEL. ALGECIRAS.	27
PLANO:	RED DE ALÚMBRADO PUBLICO PROPUESTO. DETALLES	
PROMUEVE:	GERENCIA MUNICIPAL DE URBANISMO DEL EXCMO. AYUNTAMIENTO DE ALGECIRAS	ARQUITECTO: josé carlos mariñas luis, arquitecto
		ESCALA 1/300
		DICIEMBRE 08

mariñas arquitectos asociados S.L. calle imagen,10 4d 41003 sevilla torrebabel@torrebabel.com

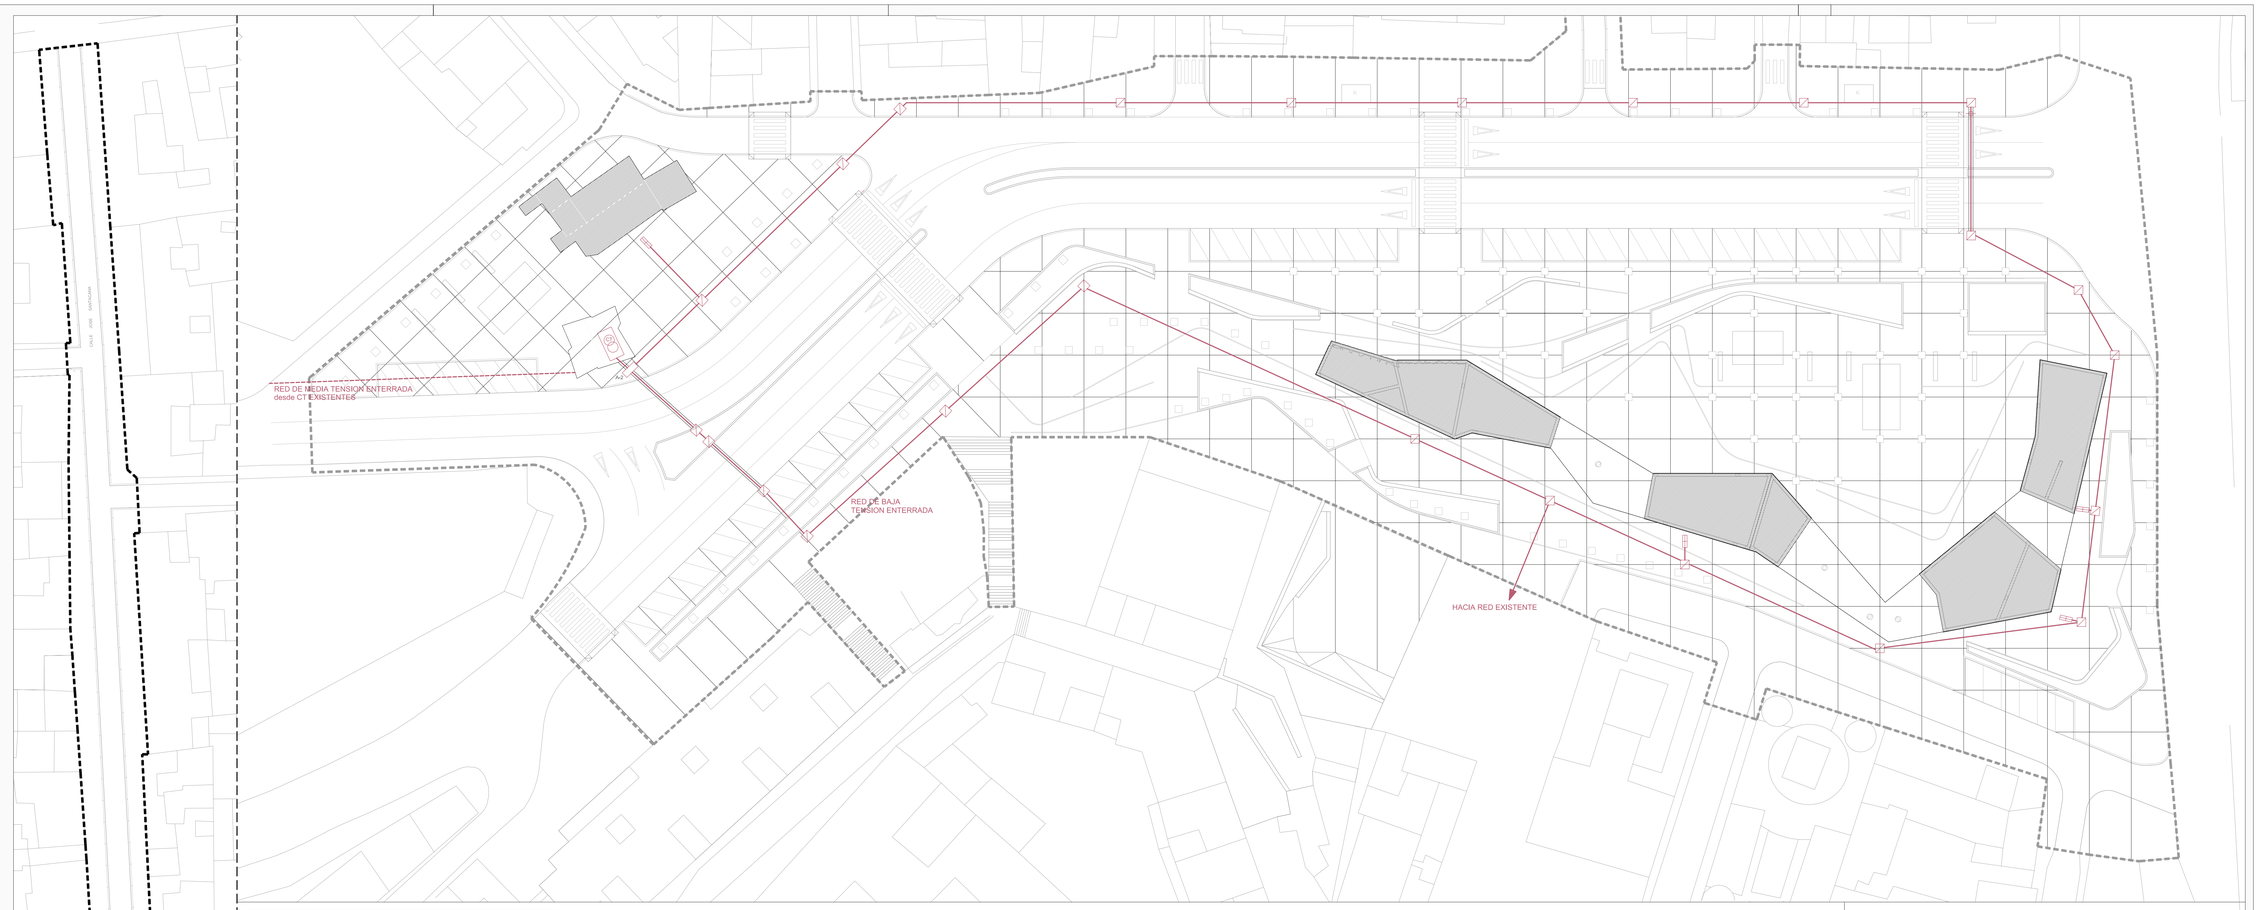

ARQUETA PARA CRUCES DE CABLES
ESCALA 1:20

SECCIÓN

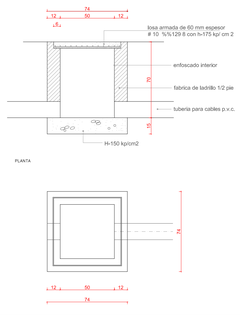

ARQUETA TIPO PARA CRUCES
ESCALA 1:20

PLANTA

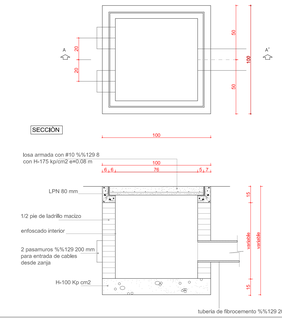

ZANJA PARA PASO DE CABLES
ESCALA 1:20

SECCIÓN

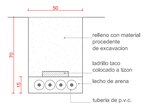

ZANJA PARA PASO DE CABLES
ESCALA 1:20

SECCIÓN

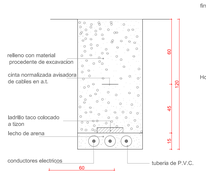

PASO DE CALLE PROTEGIDO
ESCALA 1:20

SECCIÓN

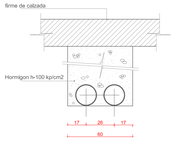

PASO DE CALLE PROTEGIDO
ESCALA 1:20

SECCIÓN

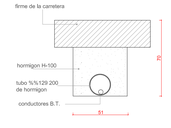

CENTRO DE TRANSFORMACIÓN EXISTENTE

ARQUETA TIPO A-2

ARQUETA

ARQUETA DE ACOMETIDA

CRUCE SEMAFÓRICO

TRAZADO RED DE ELECTRIFICACIÓN PROPUESTA

CRUZE DE CALZADA PROTEGIDO

PROYECTO:	PROYECTO DE EJECUCIÓN DE OBRAS ORDINARIAS DE URBANIZACIÓN PARA LA REURBANIZACIÓN DEL ÁMBITO URBANO DEL RIO DE LA MIEL. ALGECIRAS.		28
PLANO:	RED DE ELECTRIFICACIÓN PROPUESTA. DETALLES		
PROMUEVE:	GERENCIA MUNICIPAL DE URBANISMO DEL EXCMO. AYUNTAMIENTO DE ALGECIRAS	ARQUITECTO	josé carlos mariñas luis, arquitecto
		ESCALA 1/300	
		DICIEMBRE 08	

mariñas arquitectos asociados S.L. calle imagen,10 4d 41003 sevilla torrebabel@torrebabel.com

PUNTO DE LOCALIZACIÓN APROXIMADA DE LOS CONTENEDORES PROPUESTA

CONTENEDORES DE RECOGIDA NEUMATICA DE BASURA

G CONTENEDOR BASURA GENERICA

P CONTENEDOR CARTÓN Y PAPEL

V CONTENEDOR VIDRIO

E CONTENEDOR PLASTICO Y ENVASES

PROYECTO:	PROYECTO DE EJECUCIÓN DE OBRAS ORDINARIAS DE URBANIZACIÓN PARA LA REURBANIZACIÓN DEL ÁMBITO URBANO DEL RÍO DE LA MIEL. ALGECIRAS.		29
PLANO:	RECOGIDA BASURAS PROPUESTA.		
PROMUEVE:	GERENCIA MUNICIPAL DE URBANISMO DEL EXCMO. AYUNTAMIENTO DE ALGECIRAS	ARQUITECTO	josé carlos mariñas luis, arquitecto
		ESCALA 1/300	
		DICIEMBRE 08	

mariñas arquitectos asociados S.L. calle imagen,10 4d 41003 sevilla torrebabel@torrebabel.com